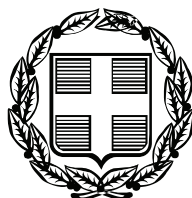



# ΕΦΗΜΕΡΙΣ ΤΗΣ ΚΥΒΕΡΝΗΣΕΩΣ

## ΤΗΣ ΕΛΛΗΝΙΚΗΣ ΔΗΜΟΚΡΑΤΙΑΣ

ΤΕΥΧΟΣ ΤΕΤΑΡΤΟ **Αρ. Φύλλου 466**

21 Οκτωβρίου 2009


## ΠΕΡΙΕΧΟΜΕΝΑ

### ΑΠΟΦΑΣΕΙΣ



## ΑΠΟΦΑΣΕΙΣ

Αριθμ. 4771 (1)

**Επικύρωση καθορισμού οριογραμμών του ρέματος που διέρχεται από τον οικισμό «Πέρνη» του Δ. Χρυσούπολης του Ν. Καβάλας.**

Ο ΓΕΝΙΚΟΣ ΓΡΑΜΜΑΤΕΑΣ ΠΕΡΙΦΕΡΕΙΑΣ
ΑΝΑΤΟΛΙΚΗΣ ΜΑΚΕΔΟΝΙΑΣ - ΘΡΑΚΗΣ

Έχοντας υπόψη:

1. Τις διατάξεις του άρθρου 5 του ν. 3010/2002 (ΦΕΚ 91/Α) «Εναρμόνιση του ν. 1650/1986 με τις Οδηγίες 97/11 Ε.Ε. και 96/61 Ε.Ε., διαδικασία οριοθέτησης και ρυθμίσεις θεμάτων για τα υδατορέματα και άλλες διατάξεις».

2. Την υπ' αριθμ. 3046/304/1989 (ΦΕΚ 59 Δ/3.2.1989) απόφαση του Αναπληρωτή Υπουργού Περιβάλλοντος, Χωροταξίας και Δημοσίων Έργων, «Κτιριοδομικός Κανονισμός» και ειδικότερα τις διατάξεις του άρθρου 6 αυτού, σχετικά με τη δόμηση κοντά σε ρέματα, όπως ισχύει σήμερα.

3. Τις διατάξεις του ν. 2853/16.7.1922 (ΦΕΚ Α΄ 116) «Περί υδραυλικών εν γένει έργων και αστυνομεύσεως των Δημοσίων Υδάτων», όπως αυτές τροποποιήθηκαν με τις αντίστοιχες του ν.δ. 10/29.12.1923 και κωδικοποιήθηκαν από τις διατάξεις του π.δ. 18/21.3.1924.

4. Τις διατάξεις του ν. 2503/1997 (ΦΕΚ 107 Α/30.5.1997) «Διοίκηση, Οργάνωση, Στελέχωση της Περιφέρειας, Ρυθμίσεις θεμάτων για την Τοπική Αυτοδιοίκηση και άλλες διατάξεις».

5. Τις οικείες διατάξεις του ν. 2690/1999 (ΦΕΚ 45 Α/1999) «Κύρωση του Κώδικα Διοικητικής Διαδικασίας και άλλες διατάξεις».

6. Την υπ' αριθμ. 2439 (ΦΕΚ 839/Β΄/6.5.2009) απόφαση του Γενικού Γραμματέα Περιφέρειας Ανατολικής Μακεδονίας - Θράκης «Εξουσιοδότηση προς υπογραφή «Με εντολή Γενικού Γραμματέα» αποφάσεων, εγγράφων και άλλων πράξεων στον Γενικό Διευθυντή, στους Προϊσταμένους Διευθύνσεων, Τμημάτων και Γραφείων των Υπηρεσιών της Περιφέρειας Ανατολικής Μακεδονίας και Θράκης».

7. Το υπ' αριθμ. 07/3357/6.8.2009 (α.π. ΔΙ.ΠΕ.ΧΩ. 4771/13.8.2009) έγγραφο της Δ/νσης Τεχνικών Υπηρεσιών Ν. Καβάλας με το οποίο διαβιβάστηκε στην Υπηρεσία μας η μελέτη οριοθέτησης του ρέματος που διέρχεται από τον οικισμό «Πέρνη» του Δ. Χρυσούπολης του Ν. Καβάλας.

8. Το απόσπασμα πρακτικού της υπ' αριθμ. 7/29.6.2009 συνεδρίασης του Δημοτικού Συμβουλίου Χρυσούπολης, κατά την οποία αποφασίστηκε η έγκριση της μελέτης οριοθέτησης (αρ. απόφασης 179/2009).

9. Την υδραυλική μελέτη για την οριοθέτηση του ρέματος που αναφέρεται στο θέμα και τα Τοπογραφικά Διαγράμματα που τη συνοδεύουν (Πινακίδα 1, Πινακίδα 2, Πινακίδα 3 και Πινακίδα 4 - κλίμακα 1:1000), όπως ελέγχθηκαν και θεωρήθηκαν από τη Δ/νση Τεχνικών Υπηρεσιών Ν. Καβάλας και απο τα οποία προκύπτει ότι οι προτεινόμενες οριογραμμές ανταποκρίνονται σε πλημμυρική παροχή για περίοδο αναφοράς Τ = 100 έτη, αποφασίζουμε:

Επικυρώνουμε τις καθορισθείσες οριογραμμές του ρέματος που διέρχεται από τον οικισμό «Πέρνη» του Δ. Χρυσούπολης του Ν. Καβάλας, όπως φαίνονται στα Τοπογραφικά Διαγράμματα (Πινακίδα 1, 2, 3 και 4) υδραυλικής επίλυσης και προτεινόμενων οριογραμμών κλίμακας 1:1000, όπως αυτά ελέγχθηκαν και θεωρήθηκαν από τη Δ/νση Τεχνικών Υπηρεσιών Ν. Καβάλας.

Από τις διατάξεις της παρούσας απόφασης δεν προκύπτουν δαπάνες οι οποίες βαρύνουν τον Κρατικό Προϋπολογισμό.

Η ισχύς της παρούσας αρχίζει από την ανωτέρω δημοσίευση.


Η απόφαση αυτή, μαζί με τα συνημμένα τοπογραφικά διαγράμματα, να δημοσιευθεί στην Εφημερίδα της Κυβερνήσεως.

Κομοτηνή, 28 Σεπτεμβρίου 2009

Με εντολή Γενικού Γραμματέα Περιφέρειας
Η Προϊσταμένη Διεύθυνσης
ΑΛΕΞΑΝΔΡΑ ΠΑΣΣΟΠΟΥΛΟΥ

ΣΥΝΤΕΤΑΓΜΕΝΕΣ ΚΟΡΥΦΩΝ ΡΕΜΜΑΤΟΣ ΕΓΣΑ 87


| | | |
|---|---|---|
| P1 | X=552534.133 | Y=4538842.959 |
| P2 | X=552925.660 | Y=4538960.219 |
| P3 | X=552932.312 | Y=4538951.966 |
| P4 | X=552948.714 | Y=4538949.674 |
| P5 | X=552969.820 | Y=4538948.184 |
| P6 | X=552997.095 | Y=4538927.329 |
| P7 | X=553001.672 | Y=4538924.898 |
| P8 | X=553012.329 | Y=4538925.041 |
| P9 | X=553019.409 | Y=4538922.969 |
| P10 | X=553030.710 | Y=4538914.106 |
| P11 | X=553048.396 | Y=4538896.191 |
| P12 | X=553052.277 | Y=4538877.406 |
| P13 | X=553056.835 | Y=4538861.757 |
| P14 | X=553054.331 | Y=4538851.537 |
| P15 | X=553046.679 | Y=4538845.892 |
| P16 | X=553047.394 | Y=4538837.242 |
| P17 | X=553054.331 | Y=4538836.172 |
| P18 | X=553063.414 | Y=4538838.815 |
| P19 | X=553072.302 | Y=4538842.870 |
| P20 | X=553098.462 | Y=4538838.640 |
| P21 | X=553125.473 | Y=4538830.199 |
| P22 | X=553167.764 | Y=4538816.543 |
| P23 | X=553173.284 | Y=4538812.406 |
| P24 | X=553179.054 | Y=4538801.563 |
| P25 | X=553182.831 | Y=4538784.350 |
| P26 | X=553189.981 | Y=4538778.458 |
| P27 | X=553210.953 | Y=4538767.786 |
| P28 | X=553228.461 | Y=4538759.040 |
| P29 | X=553230.531 | Y=4538755.217 |
| P30 | X=553234.990 | Y=4538734.688 |
| P31 | X=553246.993 | Y=4538711.160 |
| P32 | X=553252.663 | Y=4538707.016 |
| P33 | X=553257.656 | Y=4538703.887 |
| P34 | X=553262.902 | Y=4538694.415 |
| P35 | X=553269.102 | Y=4538692.395 |
| P36 | X=553291.811 | Y=4538700.767 |
| P37 | X=553308.347 | Y=4538707.157 |
| P38 | X=553309.450 | Y=4538715.530 |
| P39 | X=553297.985 | Y=4538719.495 |
| P40 | X=553292.032 | Y=4538743.952 |
| P41 | X=553298.646 | Y=4538755.629 |
| P42 | X=553308.347 | Y=4538775.323 |
| P43 | X=553318.126 | Y=4538793.104 |
| P44 | X=553315.944 | Y=4538798.159 |
| P45 | X=553308.207 | Y=4538804.602 |
| P46 | X=553314.488 | Y=4538828.902 |
| P47 | X=553321.784 | Y=4538838.380 |
| P48 | X=553320.020 | Y=4538843.205 |
| P49 | X=553318.720 | Y=4538848.586 |
| P50 | X=553319.838 | Y=4538863.011 |
| P51 | X=553320.117 | Y=4538870.713 |
| P52 | X=553328.102 | Y=4538877.022 |
| P53 | X=553331.365 | Y=4538888.573 |
| P54 | X=553336.658 | Y=4538895.068 |
| P55 | X=553335.543 | Y=4538897.573 |
| P56 | X=553328.116 | Y=4538900.171 |
| P57 | X=553320.316 | Y=4538908.893 |
| P58 | X=553315.764 | Y=4538915.428 |
| P59 | X=553317.528 | Y=4538922.108 |
| P60 | X=553321.706 | Y=4538938.345 |
| P61 | X=553324.211 | Y=4538947.666 |
| P62 | X=553332.567 | Y=4538954.439 |
| P63 | X=553332.289 | Y=4538959.450 |
| P64 | X=553326.202 | Y=4538962.819 |
| P65 | X=553319.271 | Y=4538964.003 |
| P66 | X=553314.142 | Y=4538969.433 |
| P67 | X=553308.268 | Y=4538982.484 |
| P68 | X=553296.460 | Y=4538989.134 |
| P69 | X=553289.503 | Y=4538995.178 |
| P70 | X=553287.714 | Y=4539005.548 |
| P71 | X=553290.577 | Y=4539015.130 |
| P72 | X=553298.766 | Y=4539027.699 |
| P73 | X=553306.109 | Y=4539033.481 |
| P74 | X=553301.744 | Y=4539038.773 |
| P75 | X=553293.729 | Y=4539040.918 |
| P76 | X=553284.345 | Y=4539047.978 |
| P77 | X=553280.480 | Y=4539051.124 |
| P78 | X=553281.554 | Y=4539054.986 |
| P79 | X=553284.703 | Y=4539060.493 |
| P80 | X=553279.693 | Y=4539064.926 |
| P81 | X=553276.187 | Y=4539070.362 |
| P82 | X=553257.478 | Y=4539077.693 |
| P83 | X=553253.685 | Y=4539084.702 |
| P84 | X=553250.465 | Y=4539102.866 |
| P85 | X=553247.882 | Y=4539116.156 |
| P86 | X=553249.957 | Y=4539131.103 |
| P87 | X=553248.168 | Y=4539137.253 |
| P88 | X=553239.352 | Y=4539145.734 |
| P89 | X=553237.277 | Y=4539150.382 |
| P90 | X=553213.804 | Y=4539152.456 |
| P91 | X=553207.062 | Y=4539160.001 |
| P92 | X=553202.053 | Y=4539173.016 |
| P93 | X=553202.053 | Y=4539183.672 |
| P94 | X=553205.617 | Y=4539194.575 |
| P95 | X=553200.178 | Y=4539198.079 |
| P96 | X=553193.093 | Y=4539197.078 |
| P97 | X=553180.570 | Y=4539193.430 |
| P98 | X=553171.904 | Y=4539187.105 |
| P99 | X=553160.544 | Y=4539187.695 |
| P100 | X=553153.610 | Y=4539184.451 |
| P101 | X=553148.298 | Y=4539186.663 |
| P102 | X=553147.561 | Y=4539189.907 |
| P103 | X=553151.249 | Y=4539196.246 |
| P104 | X=553154.938 | Y=4539206.862 |
| P105 | X=553165.560 | Y=4539217.035 |
| P106 | X=553161.134 | Y=4539220.426 |
| P107 | X=553150.954 | Y=4539224.554 |
| P108 | X=553198.076 | Y=4539241.746 |
| P109 | X=553219.216 | Y=4539212.114 |
| P110 | X=553224.487 | Y=4539202.149 |
| P111 | X=553226.481 | Y=4539195.743 |
| P112 | X=553259.915 | Y=4539158.059 |
| P113 | X=553263.898 | Y=4539146.286 |
| P114 | X=553268.544 | Y=4539133.187 |
| P115 | X=553270.701 | Y=4539119.922 |
| P116 | X=553269.871 | Y=4539113.621 |
| P117 | X=553271.530 | Y=4539105.330 |
| P118 | X=553281.486 | Y=4539100.521 |
| P119 | X=553287.460 | Y=4539097.702 |
| P120 | X=553289.119 | Y=4539085.432 |
| P121 | X=553292.111 | Y=4539074.716 |
| P122 | X=553305.717 | Y=4539045.698 |
| P123 | X=553319.814 | Y=4539028.535 |
| P124 | X=553319.814 | Y=4539019.813 |
| P125 | X=553315.372 | Y=4539014.673 |
| P126 | X=553314.671 | Y=4539009.767 |
| P127 | X=553316.463 | Y=4539003.503 |
| P128 | X=553330.786 | Y=4538989.342 |
| P129 | X=553335.160 | Y=4538984.486 |
| P130 | X=553351.793 | Y=4538975.333 |
| P131 | X=553355.354 | Y=4538966.478 |
| P132 | X=553356.176 | Y=4538953.130 |
| P133 | X=553349.087 | Y=4538940.647 |
| P134 | X=553347.649 | Y=4538936.643 |
| P135 | X=553347.238 | Y=4538932.227 |
| P136 | X=553358.541 | Y=4538912.102 |
| ?137 | X=553362.228 | Y=4538904.308 |
| P138 | X=553362.295 | Y=4538896.513 |
| P139 | X=553353.620 | Y=4538872.535 |
| P140 | X=553328.023 | Y=4538831.165 |
| P141 | X=553341.634 | Y=4538757.345 |
| P142 | X=553331.431 | Y=4538748.980 |
| P143 | X=553319.136 | Y=4538744.274 |
| P144 | X=553317.540 | Y=4538736.051 |
| P145 | X=553334.821 | Y=4538729.143 |
| P146 | X=553353.431 | Y=4538705.498 |
| P147 | X=553368.319 | Y=4538678.930 |
| P148 | X=553368.053 | Y=4538655.550 |
| P149 | X=553363.002 | Y=4538638.281 |
| P150 | X=553368.271 | Y=4538627.846 |
| P151 | X=553376.918 | Y=4538616.956 |
| P152 | X=553383.304 | Y=4538613.021 |
| P153 | X=553388.519 | Y=4538611.957 |
| P154 | X=553402.568 | Y=4538597.811 |
| P155 | X=553403.970 | Y=4538585.516 |
| P156 | X=553408.015 | Y=4538575.518 |
| P157 | X=553413.975 | Y=4538571.795 |
| P158 | X=553424.937 | Y=4538559.671 |
| P159 | X=553430.578 | Y=4538548.822 |
| P160 | X=553431.851 | Y=4538540.463 |
| P161 | X=553431.425 | Y=4538514.937 |
| P162 | X=553416.654 | Y=4538503.906 |
| P163 | X=553410.715 | Y=4538481.445 |
| P164 | X=553409.647 | Y=4538467.990 |
| P165 | X=553421.793 | Y=4538435.813 |
| P166 | X=553422.296 | Y=4538425.758 |
| P167 | X=553409.551 | Y=4538419.557 |
| P168 | X=553401.095 | Y=4538409.308 |
| P169 | X=553418.479 | Y=4538400.452 |
| P170 | X=553428.876 | Y=4538388.189 |
| P171 | X=553436.750 | Y=4538373.465 |
| P172 | X=553433.383 | Y=4538357.147 |
| P173 | X=553416.754 | Y=4538332.418 |
| P174 | X=553418.338 | Y=4538320.152 |
| P175 | X=553415.998 | Y=4538275.289 |
| P176 | X=553428.096 | Y=4538256.169 |
| P177 | X=553445.007 | Y=4538238.159 |
| P178 | X=553447.809 | Y=4538232.055 |
| P179 | X=553447.190 | Y=4538213.333 |
| P180 | X=553435.246 | Y=4538182.747 |
| P181 | X=553428.743 | Y=4538158.919 |
| P182 | X=553432.614 | Y=4538127.119 |
| P183 | X=553429.672 | Y=4538109.016 |
| P184 | X=553421.001 | Y=4538094.317 |
| P185 | X=553404.279 | Y=4538071.417 |
| P186 | X=553390.792 | Y=4538054.903 |
| P187 | X=553386.296 | Y=4537994.653 |
| P188 | X=553372.811 | Y=4537945.814 |
| P189 | X=553372.656 | Y=4537933.590 |
| P190 | X=553378.075 | Y=4537925.235 |
| P191 | X=553398.668 | Y=4537906.667 |
| P192 | X=553404.552 | Y=4537899.859 |
| P193 | X=553410.853 | Y=4537889.038 |
| P194 | X=553410.853 | Y=4537880.770 |
| P195 | X=553401.141 | Y=4537863.876 |
| P196 | X=553378.449 | Y=4537807.713 |
| P197 | X=553357.690 | Y=4537750.577 |
| P198 | X=553355.164 | Y=4537720.846 |
| P199 | X=553359.476 | Y=4537707.144 |
| P200 | X=553365.554 | Y=4537700.222 |
| P201 | X=553327.532 | Y=4537695.028 |
| P202 | X=553318.668 | Y=4537717.805 |
| P203 | X=553318.984 | Y=4537737.103 |
| P204 | X=553327.748 | Y=4537762.285 |
| P205 | X=553340.874 | Y=4537780.257 |
| P206 | X=553346.342 | Y=4537799.703 |
| P207 | X=553345.198 | Y=4537833.579 |
| P208 | X=553360.991 | Y=4537869.168 |
| P209 | X=553365.634 | Y=4537874.736 |
| P210 | X=553362.616 | Y=4537883.551 |
| P211 | X=553347.293 | Y=4537892.599 |
| P212 | X=553332.435 | Y=4537909.0710 |
| P213 | X=553326.399 | Y=4537922.063 |
| P214 | X=553330.445 | Y=4537933.486 |
| P215 | X=553340.108 | Y=4537947.405 |
| P216 | X=553353.992 | Y=4537958.224 |
| P217 | X=553357.990 | Y=4537964.017 |
| P218 | X=553355.432 | Y=4537969.873 |
| P219 | X=553343.996 | Y=4537987.922 |
| P220 | X=553336.301 | Y=4538005.544 |
| P221 | X=553329.880 | Y=4538029.952 |
| P222 | X=553324.323 | Y=4538041.273 |
| P223 | X=553310.859 | Y=4538048.901 |
| P224 | X=553290.946 | Y=4538062.054 |
| P225 | X=553298.968 | Y=4538074.219 |
| P226 | X=553312.583 | Y=4538077.871 |
| P227 | X=553335.507 | Y=4538062.267 |
| P228 | X=553345.806 | Y=4538058.615 |
| P229 | X=553360.424 | Y=4538065.255 |
| P230 | X=553367.733 | Y=4538077.539 |
| P231 | X=553372.437 | Y=4538118.199 |
| P232 | X=553362.863 | Y=4538119.681 |
| P233 | X=553361.717 | Y=4538124.647 |
| P234 | X=553373.337 | Y=4538148.483 |
| P235 | X=553374.221 | Y=4538154.977 |
| P236 | X=553366.913 | Y=4538171.003 |
| P237 | X=553360.620 | Y=4538181.044 |
| P238 | X=553360.617 | Y=4538190.240 |
| P239 | X=553365.488 | Y=4538199.064 |
| P240 | X=553375.942 | Y=4538204.947 |
| P241 | X=553381.119 | Y=4538210.728 |
| P242 | X=553387.615 | Y=4538222.088 |
| P243 | X=553392.385 | Y=4538227.464 |
| P244 | X=553388.644 | Y=4538256.172 |
| P245 | X=553382.740 | Y=4538270.832 |
| P246 | X=553358.463 | Y=4538305.721 |
| P247 | X=553367.410 | Y=4538313.934 |
| P248 | X=553380.080 | Y=4538316.066 |
| P249 | X=553382.213 | Y=4538320.975 |
| P249? | X=553381.959 | Y=4538327.187 |
| P250 | X=553381.601 | Y=4538340.407 |
| P251 | X=553374.308 | Y=4538370.712 |
| P252 | X=553361.118 | Y=4538396.483 |
| P253 | X=553345.716 | Y=4538409.891 |
| P254 | X=553339.268 | Y=4538422.512 |
| P255 | X=553342.165 | Y=4538435.502 |
| P256 | X=553347.360 | Y=4538443.425 |
| P257 | X=553355.988 | Y=4538446.621 |
| P258 | X=553367.136 | Y=4538448.268 |
| P259 | X=553375.958 | Y=4538457.471 |
| P260 | X=553344.647 | Y=4538486.784 |
| P261 | X=553340.279 | Y=4538496.131 |
| P262 | X=553339.115 | Y=4538509.210 |
| P263 | X=553340.860 | Y=4538527.616 |
| P264 | X=553347.306 | Y=4538534.115 |
| P265 | X=553378.955 | Y=4538539.357 |
| P266 | X=553403.403 | Y=4538526.875 |
| P267 | X=553406.958 | Y=4538533.614 |
| P268 | X=553405.487 | Y=4538545.255 |
| P269 | X=553402.299 | Y=4538552.729 |
| P270 | X=553395.065 | Y=4538553.710 |
| P271 | X=553389.547 | Y=4538551.504 |
| P272 | X=553382.558 | Y=4538553.464 |
| P273 | X=553379.449 | Y=4538560.168 |
| P274 | X=553373.360 | Y=4538579.875 |
| P275 | X=553363.450 | Y=4538584.465 |
| P276 | X=553354.997 | Y=4538594.806 |
| P277 | X=553345.378 | Y=4538599.903 |
| P278 | X=553337.362 | Y=4538598.738 |
| P279 | X=553332.698 | Y=4538600.340 |
| P280 | X=553332.261 | Y=4538606.312 |
| P281 | X=553314.480 | Y=4538624.809 |
| P282 | X=553292.283 | Y=4538641.914 |
| P283 | X=553275.098 | Y=4538668.505 |
| P284 | X=553266.687 | Y=4538676.719 |
| P285 | X=553261.863 | Y=4538679.126 |
| P286 | X=553242.527 | Y=4538683.585 |
| P287 | X=553233.418 | Y=4538699.191 |
| P288 | X=553219.846 | Y=4538712.196 |
| P289 | X=553208.319 | Y=4538721.857 |
| P290 | X=553192.449 | Y=4538737.367 |
| P291 | X=553178.133 | Y=4538739.411 |
| P292 | X=553161.401 | Y=4538749.444 |
| P293 | X=553149.131 | Y=4538758.176 |
| P294 | X=553143.367 | Y=4538767.651 |
| P295 | X=553130.539 | Y=4538776.197 |
| P296 | X=553113.389 | Y=4538779.052 |
| P297 | X=553105.023 | Y=4538786.484 |
| P298 | X=553102.420 | Y=4538802.276 |
| P299 | X=553100.004 | Y=4538810.451 |
| P300 | X=553083.643 | Y=4538820.483 |
| P301 | X=553075.351 | Y=4538815.216 |
| P302 | X=553063.342 | Y=4538809.761 |
| P303 | X=553039.506 | Y=4538818.307 |
| P304 | X=553028.042 | Y=4538829.036 |
| P305 | X=553027.860 | Y=4538845.219 |
| P306 | X=553018.035 | Y=4538854.674 |
| P307 | X=553022.765 | Y=4538870.857 |
| P308 | X=553020.218 | Y=4538881.949 |
| P309 | X=553013.085 | Y=4538884.821 |
| P310 | X=553001.590 | Y=4538896.570 |
| P311 | X=552990.878 | Y=4538902.836 |
| P312 | X=552976.509 | Y=4538904.402 |
| P313 | X=552967.103 | Y=4538900.225 |
| P314 | X=552958.743 | Y=4538899.964 |
| P315 | X=552945.158 | Y=4538900.747 |
| P316 | X=552919.815 | Y=4538909.363 |
| P317 | X=552895.641 | Y=4538900.831 |
| P318 | X=552892.349 | Y=4538898.539 |
| P319 | X=552891.685 | Y=4538893.773 |
| P320 | X=552886.977 | Y=4538888.163 |
| P321 | X=552881.665 | Y=4538885.569 |
| P322 | X=552870.618 | Y=4538882.915 |
| P323 | X=552861.683 | Y=4538877.848 |
| P324 | X=552858.665 | Y=4538869.764 |
| P325 | X=552823.998 | Y=4538843.913 |
| P326 | X=552817.814 | Y=4538830.936 |
| P327 | X=552808.951 | Y=4538827.228 |
| P328 | X=552798.644 | Y=4538825.168 |
| P329 | X=552792.460 | Y=4538817.134 |
| P330 | X=552790.811 | Y=4538809.100 |
| P331 | X=552766.508 | Y=4538804.064 |
| P332 | X=552731.841 | Y=4538804.559 |
| P333 | X=552680.088 | Y=4538804.559 |
| P334 | X=552659.040 | Y=4538808.519 |
| P335 | X=552626.353 | Y=4538808.519 |
| P336 | X=552609.411 | Y=4538813.016 |
| P337 | X=552561.867 | Y=4538822.915 |

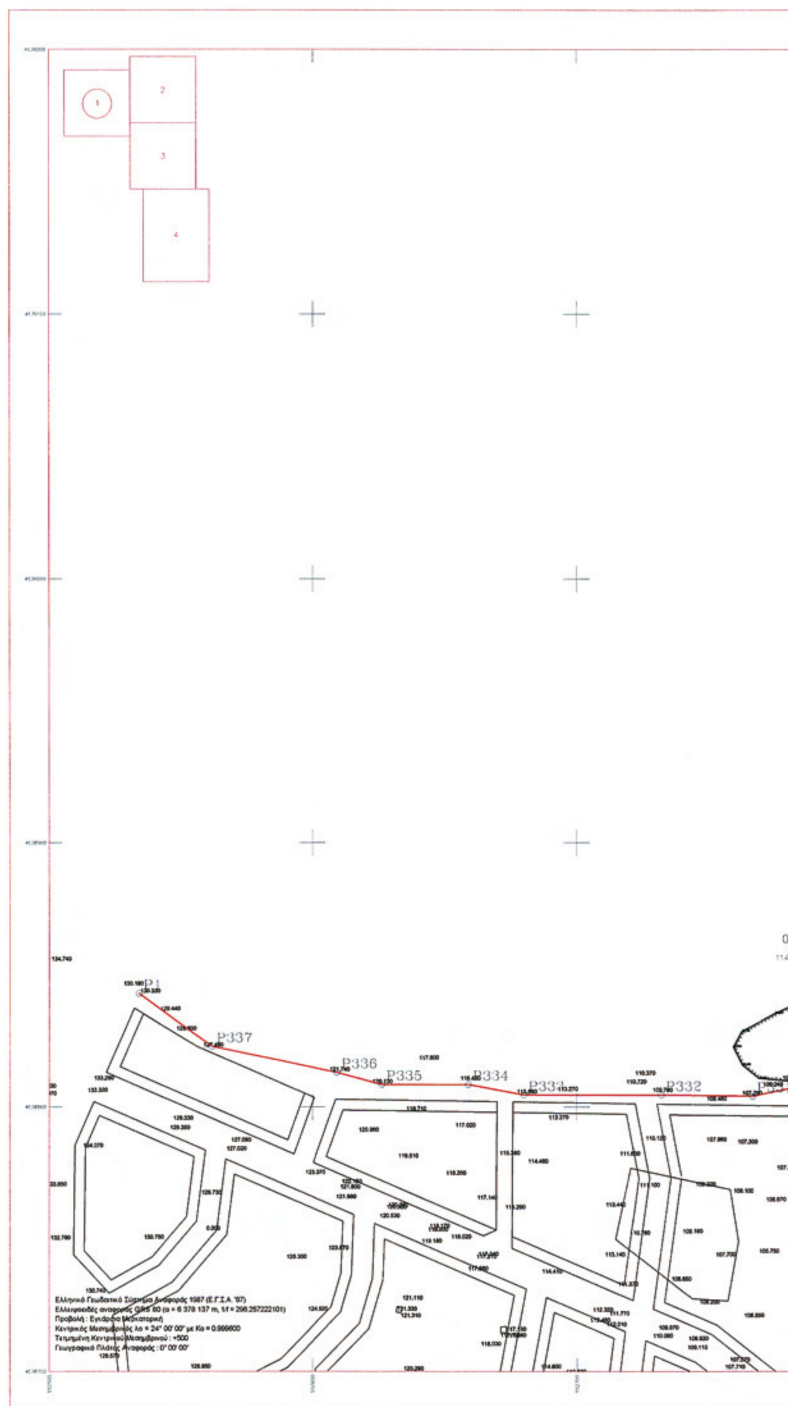


**ΕΘΝΙΚΟ ΤΥΠΟΓΡΑΦΕΙΟ**

Για τεχνικούς λόγους στο σχεδιάγραμμα, έγινε σμίκρυνση, κατά ποσοστό 35%

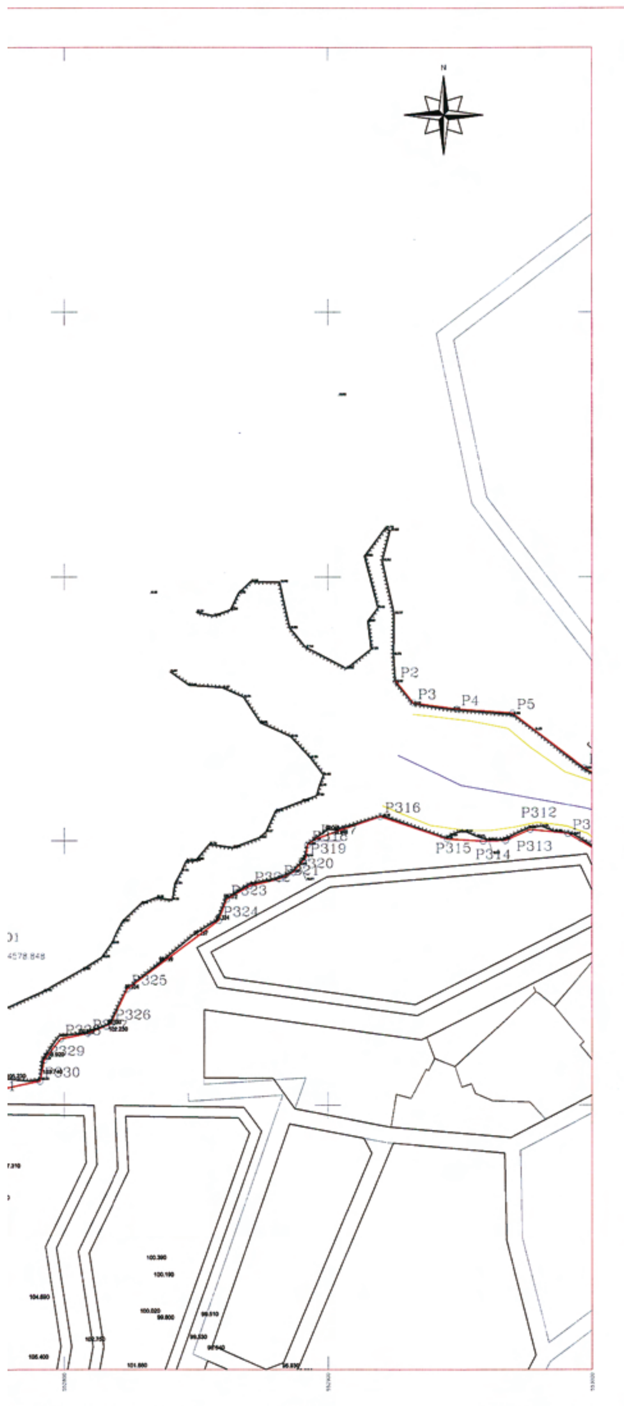


ΥΠΟΜΝΗΜΑ

ΟΡΙΟΓΡΑΜΜΗ ΡΕΜΑΤΟΣ

ΓΡΑΜΜΗ ΡΟΗΣ ΡΕΜΑΤΟΣ

ΓΡΑΜΜΗ ΠΛΗΜΜΥΡΑΣ

ΓΕΩΡΓΟΥΛΙΑΣ ΓΕΩΡΓΙΟΣ
ΑΓΡ. ΤΟΠΟΓΡΑΦΟΣ ΜΗΧΑΝΙΚΟΣ

Καβάλα 28/5/2009
Ο Προϊστάμενος
Τμήματος Εκτέλεσης Έργων

Καραβάς Θωμάς
Τοπογράφος Μηχ/κός




ΘΕΩΡΗΘΗΚΕ
Καβάλα 28/5/2009
Ο ΔΙΕΥΘΥΝΤΗΣ
ΔΙΕΥΘ. ΤΕΧΝ. ΥΠΗΡΕΣΙΩΝ

ΣΤΡΑΤΟΣ ΚΑΛΠΑΚΙΔΗΣ
ΜΗΧΑΝΟΛΟΓΟΣ - ΜΗΧΑΝΙΚΟΣ

ΕΛΛΗΝΙΚΗ ΔΗΜΟΚΡΑΤΙΑ
ΝΟΜΑΡΧΙΑΚΗ ΑΥΤΟΔΙΟΙΚΗΣΗ
ΔΡΑΜΑΣ - ΚΑΒΑΛΑΣ - ΞΑΝΘΗΣ
ΝΟΜΑΡΧΙΑΚΟ ΔΙΑΜΕΡΙΣΜΑ ΚΑΒΑΛΑΣ

ΠΙΝ. 1

ΝΟΜΟΣ ΚΑΒΑΛΑΣ
ΔΗΜΟΣ ΧΡΥΣΟΥΠΟΛΗΣ
Δ.Δ. ΠΕΡΝΗΣ

| ΚΑΘΟΡΙΣΜΟΣ ΟΡΙΟΓΡΑΜΜΩΝ ΚΕΝΤΡΙΚΟΥ ΡΕΜΑΤΟΣ ΠΕΡΝΗΣ | ΤΟΠΟΓΡΑΦΙΚΟ ΔΙΑΓΡΑΜΜΑ | ΚΛΙΜΑΚΑ 1:1000 |
|---|---|---|

ΚΛΙΜΑΚΑ: 1:1000

| Ο Συντάξας την τοπογραφική αποτύπωση | Ημερομηνία | Σφραγίδα |
|---|---|---|
| ΒΕΛΩΝΑΣ ΒΑΣΙΛΕΙΟΣ<br>Αγρ. Τοπογράφος Μηχανικός | ΔΕΚΕΜΒΡΙΟΣ 2008 | ΒΑΣΙΛΕΙΟΣ Ε. ΒΕΛΩΝΑΣ<br>ΔΙΠΛ.ΑΓΡΟΝ.&ΤΟΠΟΓΡΑΦΟΣ ΜΗΧΑΝΙΚΟΣ<br>ΠΟΛΥΤΕΧΝΙΚΗΣ ΣΧΟΛΗΣ Α.Π.Θ.<br>ΜΕΛΟΣ Τ.Ε.Ε. ΑΡΙΘΜ. ΜΗΤΡΩΟΥ 91635 |

| Ο Συντάξας την υδρογεωλογική μελέτη | Ημερομηνία | Σφραγίδα |
|---|---|---|
| ΜΑΥΡΙΔΗΣ ΘΩΜΑΣ<br>Διπλωματούχος Πολιτικός Μηχανικός | ΔΕΚΕΜΒΡΙΟΣ 2008 | ΜΑΥΡΙΔΗΣ Θ. ΘΩΜΑΣ<br>ΔΙΠΛ. ΠΟΛΙΤΙΚΟΣ ΜΗΧ/ΚΟΣ ΑΠΘ<br>Μέλος Τ.Ε.Ε. - Αρ. μητρώου 46514 |

| ΕΛΕΓΧΘΗΚΕ ως προς την ακρίβεια της αποτύπωσης | ΘΕΩΡΗΘΗΚΕ Ο Προϊστάμενος Δ.Τ.Υ. Ν.ΚΑΒΑΛΑΣ |
|---|---|
| ΓΕΩΡΓΙΟΣ ΓΕΩΡΓΟΥΛΙΑΣ<br>Αγρ. Τοπογράφος Μηχανικός | ΕΥΣΤΡΑΤΙΟΣ ΚΑΛΠΑΚΙΔΗΣ<br>Μηχανολόγος Μηχανικός |

| ΕΛΕΓΧΘΗΚΕ ως προς τον καθορισμό των οριογραμμών των ρεμάτων | ΘΕΩΡΗΘΗΚΕ Ο Προϊστάμενος Δ.Τ.Υ. Ν.ΚΑΒΑΛΑΣ |
|---|---|
| ΓΕΩΡΓΙΟΣ ΓΕΩΡΓΟΥΛΙΑΣ<br>Αγρ. Τοπογράφος Μηχανικός | ΕΥΣΤΡΑΤΙΟΣ ΚΑΛΠΑΚΙΔΗΣ<br>Μηχανολόγος Μηχανικός |

ΘΕΩΡΗΣΗ
Συνοδεύει την υπ' αριθμ. 179/2009
απόφαση του Δημοτικού Συμβουλίου Δήμου ΧΡΥΣΟΥΠΟΛΗΣ

ΕΛΛΗΝΙΚΗ ΔΗΜΟΚΡΑΤΙΑ ΔΗΜΟΣ ΧΡΥΣΟΥΠΟΛΗΣ ΝΟΜΟΣ ΚΑΒΑΛΑΣ
Ο Δήμαρχος Χρυσούπολης

ΜΑΥΡΙΔΗΣ Θ. ΘΩΜΑΣ - ΠΟΛΙΤΙΚΟΣ ΜΗΧ/ΚΟΣ Α.Π.Θ.
ΕΡΥΘΡΟΥ ΣΤΑΥΡΟΥ 34 - ΚΑΒΑΛΑ - 654 03 ΤΗΛ. 2510 226 618 - e-mail: tmavri@tee.gr


## ΣΥΝΤΕΤΓΜΕΝΕΣ ΚΟΡΥΦΩΝ ΡΕΜΜΑΤΟΣ ΕΓΣΑ 87

| | | |
|---|---|---|
| P1 | X=552534.133 | Y=4538842.959 |
| P2 | X=552925.660 | Y=4538960.219 |
| P3 | X=552932.312 | Y=4538951.966 |
| P4 | X=552948.714 | Y=4538949.674 |
| P5 | X=552969.820 | Y=4538948.184 |
| P6 | X=552997.095 | Y=4538927.329 |
| P7 | X=553001.672 | Y=4538924.898 |
| P8 | X=553012.329 | Y=4538925.041 |
| P9 | X=553019.409 | Y=4538922.969 |
| P10 | X=553030.710 | Y=4538914.106 |
| P11 | X=553048.396 | Y=4538896.191 |
| P12 | X=553052.277 | Y=4538877.406 |
| P13 | X=553056.835 | Y=4538861.757 |
| P14 | X=553054.331 | Y=4538851.537 |
| P15 | X=553046.679 | Y=4538848.892 |
| P16 | X=553047.394 | Y=4538837.242 |
| P17 | X=553054.331 | Y=4538838.172 |
| P18 | X=553063.414 | Y=4538838.815 |
| P19 | X=553072.302 | Y=4538842.870 |
| P20 | X=553098.462 | Y=4538838.640 |
| P21 | X=553125.473 | Y=4538830.199 |
| P22 | X=553167.764 | Y=4538816.543 |
| P23 | X=553173.284 | Y=4538812.406 |
| P24 | X=553179.054 | Y=4538801.563 |
| P25 | X=553182.831 | Y=4538784.350 |
| P26 | X=553189.981 | Y=4538778.458 |
| P27 | X=553210.953 | Y=4538767.786 |
| P28 | X=553228.461 | Y=4538759.040 |
| P29 | X=553230.531 | Y=4538755.217 |
| P30 | X=553234.990 | Y=4538734.688 |
| P31 | X=553246.993 | Y=4538711.160 |
| P32 | X=553252.663 | Y=4538707.016 |
| P33 | X=553257.656 | Y=4538703.887 |
| P34 | X=553262.902 | Y=4538694.415 |
| P35 | X=553269.102 | Y=4538692.395 |
| P36 | X=553291.811 | Y=4538700.767 |
| P37 | X=553308.347 | Y=4538707.157 |
| P38 | X=553309.450 | Y=4538715.530 |
| P39 | X=553297.985 | Y=4538719.495 |
| P40 | X=553292.032 | Y=4538743.952 |
| P41 | X=553298.646 | Y=4538755.629 |
| P42 | X=553308.347 | Y=4538778.323 |
| P43 | X=553318.126 | Y=4538793.104 |
| P44 | X=553315.944 | Y=4538798.159 |
| P45 | X=553308.207 | Y=4538804.602 |
| P46 | X=553314.488 | Y=4538828.902 |
| P47 | X=553321.784 | Y=4538838.380 |
| P48 | X=553320.020 | Y=4538843.205 |
| P49 | X=553318.720 | Y=4538848.586 |
| P50 | X=553319.838 | Y=4538863.011 |
| P51 | X=553320.117 | Y=4538870.713 |
| P52 | X=553328.102 | Y=4538877.022 |
| P53 | X=553331.365 | Y=4538888.573 |
| P54 | X=553336.658 | Y=4538895.068 |
| P55 | X=553335.543 | Y=4538897.573 |
| P56 | X=553328.116 | Y=4538900.171 |
| P57 | X=553320.316 | Y=4538908.893 |
| P58 | X=553315.764 | Y=4538915.428 |
| P59 | X=553317.528 | Y=4538922.108 |
| P60 | X=553321.706 | Y=4538938.345 |
| P61 | X=553324.211 | Y=4538947.666 |
| P62 | X=553332.567 | Y=4538954.439 |
| P63 | X=553332.289 | Y=4538959.450 |
| P64 | X=553326.202 | Y=4538962.819 |
| P65 | X=553319.271 | Y=4538964.003 |
| P66 | X=553314.142 | Y=4538969.433 |
| P67 | X=553308.268 | Y=4538982.484 |
| P68 | X=553296.460 | Y=4538989.134 |
| P69 | X=553289.503 | Y=4538995.178 |
| P70 | X=553287.714 | Y=4539005.548 |
| P71 | X=553290.577 | Y=4539015.130 |
| P72 | X=553298.766 | Y=4539027.699 |
| P73 | X=553306.109 | Y=4539033.481 |
| P74 | X=553301.744 | Y=4539038.773 |
| P75 | X=553293.729 | Y=4539040.918 |
| P76 | X=553284.345 | Y=4539047.978 |
| P77 | X=553280.480 | Y=4539051.124 |
| P78 | X=553281.554 | Y=4539054.986 |
| P79 | X=553284.703 | Y=4539060.493 |
| P80 | X=553279.693 | Y=4539064.926 |
| P81 | X=553276.187 | Y=4539070.362 |
| P82 | X=553257.478 | Y=4539077.693 |
| P83 | X=553253.685 | Y=4539084.702 |
| P84 | X=553250.465 | Y=4539102.866 |
| P85 | X=553247.882 | Y=4539116.156 |
| P86 | X=553249.957 | Y=4539131.103 |
| P87 | X=553248.168 | Y=4539137.253 |
| P88 | X=553239.352 | Y=4539145.734 |
| P89 | X=553237.277 | Y=4539150.382 |
| P90 | X=553213.804 | Y=4539152.456 |
| P91 | X=553207.062 | Y=4539160.001 |
| P92 | X=553202.053 | Y=4539173.016 |
| P93 | X=553202.053 | Y=4539183.672 |
| P94 | X=553205.617 | Y=4539194.575 |
| P95 | X=553200.178 | Y=4539198.079 |
| P96 | X=553193.093 | Y=4539197.078 |
| P97 | X=553180.570 | Y=4539193.430 |
| P98 | X=553171.904 | Y=4539187.105 |
| P99 | X=553160.544 | Y=4539187.695 |
| P100 | X=553153.610 | Y=4539184.451 |
| P101 | X=553148.298 | Y=4539186.663 |
| P102 | X=553147.561 | Y=4539189.907 |
| P103 | X=553151.249 | Y=4539196.246 |
| P104 | X=553154.938 | Y=4539206.862 |
| P105 | X=553165.560 | Y=4539217.035 |
| P106 | X=553161.134 | Y=4539220.426 |
| P107 | X=553150.954 | Y=4539224.554 |
| P108 | X=553198.078 | Y=4539241.746 |
| P109 | X=553219.216 | Y=4539212.114 |
| P110 | X=553224.487 | Y=4539202.149 |
| P111 | X=553226.481 | Y=4539195.743 |
| P112 | X=553259.915 | Y=4539158.059 |
| P113 | X=553263.898 | Y=4539146.286 |
| P114 | X=553268.544 | Y=4539133.187 |
| P115 | X=553270.701 | Y=4539119.922 |
| P116 | X=553269.871 | Y=4539113.621 |
| P117 | X=553271.530 | Y=4539105.330 |
| P118 | X=553281.486 | Y=4539100.521 |
| P119 | X=553287.460 | Y=4539097.702 |
| P120 | X=553289.119 | Y=4539085.432 |
| P121 | X=553292.111 | Y=4539074.786 |
| P122 | X=553305.717 | Y=4539045.698 |
| P123 | X=553319.814 | Y=4539028.535 |
| P124 | X=553319.814 | Y=4539019.813 |
| P125 | X=553315.372 | Y=4539014.673 |
| P126 | X=553314.671 | Y=4539009.767 |
| P127 | X=553316.463 | Y=4539003.503 |
| P128 | X=553330.786 | Y=4538989.342 |
| P129 | X=553335.160 | Y=4538984.486 |
| P130 | X=553351.793 | Y=4538975.333 |
| P131 | X=553355.354 | Y=4538966.478 |
| P132 | X=553356.176 | Y=4538953.130 |
| P133 | X=553349.087 | Y=4538940.647 |
| P134 | X=553347.649 | Y=4538936.643 |
| P135 | X=553347.238 | Y=4538932.227 |
| P136 | X=553358.541 | Y=4538912.102 |
| P137 | X=553362.228 | Y=4538904.308 |
| P138 | X=553362.295 | Y=4538896.513 |
| P139 | X=553353.620 | Y=4538872.535 |
| P140 | X=553328.023 | Y=4538831.065 |
| P141 | X=553341.634 | Y=4538757.345 |
| P142 | X=553331.431 | Y=4538748.980 |
| P143 | X=553319.136 | Y=4538744.274 |
| P144 | X=553317.540 | Y=4538736.051 |
| P145 | X=553334.821 | Y=4538729.143 |
| P146 | X=553353.431 | Y=4538705.498 |
| P147 | X=553368.319 | Y=4538678.930 |
| P148 | X=553368.053 | Y=4538655.550 |
| P149 | X=553363.002 | Y=4538638.281 |
| P150 | X=553368.271 | Y=4538627.846 |
| P151 | X=553376.918 | Y=4538616.956 |
| P152 | X=553383.304 | Y=4538613.021 |
| P153 | X=553388.519 | Y=4538611.957 |
| P154 | X=553402.568 | Y=4538597.811 |
| P155 | X=553403.970 | Y=4538585.516 |
| P156 | X=553408.015 | Y=4538575.518 |
| P157 | X=553413.975 | Y=4538571.795 |
| P158 | X=553424.937 | Y=4538559.671 |
| P159 | X=553430.578 | Y=4538548.822 |
| P160 | X=553431.851 | Y=4538540.463 |
| P161 | X=553431.425 | Y=4538514.937 |
| P162 | X=553416.054 | Y=4538503.906 |
| P163 | X=553410.715 | Y=4538481.445 |
| P164 | X=553409.047 | Y=4538467.990 |
| P165 | X=553421.793 | Y=4538435.813 |
| P166 | X=553422.296 | Y=4538425.758 |
| P167 | X=553409.551 | Y=4538419.557 |
| P168 | X=553401.095 | Y=4538409.308 |
| P169 | X=553418.479 | Y=4538400.452 |
| P170 | X=553428.876 | Y=4538388.189 |
| P171 | X=553436.750 | Y=4538373.465 |
| P172 | X=553433.383 | Y=4538357.147 |
| P173 | X=553416.754 | Y=4538332.418 |
| P174 | X=553418.338 | Y=4538320.152 |
| P175 | X=553415.998 | Y=4538275.289 |
| P176 | X=553428.096 | Y=4538256.069 |
| P177 | X=553445.007 | Y=4538238.159 |
| P178 | X=553447.809 | Y=4538232.155 |
| P179 | X=553447.190 | Y=4538213.333 |
| P180 | X=553435.246 | Y=4538182.747 |
| P181 | X=553428.743 | Y=4538158.919 |
| P182 | X=553432.614 | Y=4538127.119 |
| P183 | X=553429.672 | Y=4538109.316 |
| P184 | X=553421.001 | Y=4538094.317 |
| P185 | X=553404.279 | Y=4538071.417 |
| P186 | X=553390.792 | Y=4538054.903 |
| P187 | X=553386.296 | Y=4537994.653 |
| P188 | X=553372.811 | Y=4537945.814 |
| P189 | X=553372.656 | Y=4537933.990 |
| P190 | X=553378.075 | Y=4537925.235 |
| P191 | X=553398.668 | Y=4537906.667 |
| P192 | X=553404.552 | Y=4537899.859 |
| P193 | X=553410.853 | Y=4537889.138 |
| P194 | X=553410.853 | Y=4537880.770 |
| P195 | X=553401.141 | Y=4537863.876 |
| P196 | X=553378.449 | Y=4537807.713 |
| P197 | X=553357.690 | Y=4537750.577 |
| P198 | X=553355.164 | Y=4537720.846 |
| P199 | X=553359.476 | Y=4537707.144 |
| P200 | X=553365.554 | Y=4537700.222 |
| P201 | X=553327.532 | Y=4537695.028 |
| P202 | X=553318.668 | Y=4537717.805 |
| P203 | X=553318.984 | Y=4537737.003 |
| P204 | X=553327.748 | Y=4537762.285 |
| P205 | X=553340.874 | Y=4537780.257 |
| P206 | X=553346.342 | Y=4537799.703 |
| P207 | X=553345.198 | Y=4537833.579 |
| P208 | X=553360.991 | Y=4537869.068 |
| P209 | X=553365.634 | Y=4537874.736 |
| P210 | X=553362.616 | Y=4537883.551 |
| P211 | X=553347.293 | Y=4537892.599 |
| P212 | X=553332.435 | Y=4537909.0710 |
| P213 | X=553326.399 | Y=4537922.063 |
| P214 | X=553330.445 | Y=4537933.486 |
| P215 | X=553340.108 | Y=4537947.405 |
| P216 | X=553353.992 | Y=4537958.224 |
| P217 | X=553357.990 | Y=4537964.017 |
| P218 | X=553355.432 | Y=4537969.873 |
| P219 | X=553343.996 | Y=4537987.922 |
| P220 | X=553336.301 | Y=4538005.544 |
| P221 | X=553329.880 | Y=4538029.952 |
| P222 | X=553324.323 | Y=4538041.273 |
| P223 | X=553310.859 | Y=4538048.901 |
| P224 | X=553290.946 | Y=4538062.054 |
| P225 | X=553298.961 | Y=4538074.219 |
| P226 | X=553312.583 | Y=4538077.871 |
| P227 | X=553335.507 | Y=4538062.267 |
| P228 | X=553345.806 | Y=4538058.615 |
| P229 | X=553360.424 | Y=4538065.255 |
| P230 | X=553367.733 | Y=4538077.539 |
| P231 | X=553372.437 | Y=4538118.199 |
| P232 | X=553362.863 | Y=4538119.681 |
| P233 | X=553361.717 | Y=4538124.647 |
| P234 | X=553373.337 | Y=4538148.483 |
| P235 | X=553374.221 | Y=4538154.977 |
| P236 | X=553366.913 | Y=4538171.003 |
| P237 | X=553360.620 | Y=4538181.044 |
| P238 | X=553360.617 | Y=4538190.240 |
| P239 | X=553365.488 | Y=4538199.064 |
| P240 | X=553375.942 | Y=4538204.947 |
| P241 | X=553381.119 | Y=4538210.728 |
| P242 | X=553387.615 | Y=4538222.088 |
| P243 | X=553392.385 | Y=4538227.464 |
| P244 | X=553388.644 | Y=4538256.172 |
| P245 | X=553382.740 | Y=4538270.832 |
| P246 | X=553358.463 | Y=4538305.721 |
| P247 | X=553367.410 | Y=4538313.934 |
| P248 | X=553380.080 | Y=4538316.066 |
| P249 | X=553382.213 | Y=4538320.975 |
| P249? | X=553381.959 | Y=4538327.187 |
| P250 | X=553381.601 | Y=4538340.407 |
| P251 | X=553374.308 | Y=4538370.712 |
| P252 | X=553361.118 | Y=4538396.483 |
| P253 | X=553345.716 | Y=4538409.891 |
| P254 | X=553339.268 | Y=4538422.512 |
| P255 | X=553342.165 | Y=4538435.502 |
| P256 | X=553347.360 | Y=4538443.425 |
| P257 | X=553355.988 | Y=4538446.621 |
| P258 | X=553367.136 | Y=4538448.268 |
| P259 | X=553375.958 | Y=4538457.471 |
| P260 | X=553344.647 | Y=4538486.784 |
| P261 | X=553340.279 | Y=4538496.131 |
| P262 | X=553339.115 | Y=4538509.210 |
| P263 | X=553340.860 | Y=4538527.616 |
| P264 | X=553347.306 | Y=4538534.115 |
| P265 | X=553378.955 | Y=4538539.357 |
| P266 | X=553403.403 | Y=4538526.875 |
| P267 | X=553406.958 | Y=4538533.614 |
| P268 | X=553405.487 | Y=4538545.255 |
| P269 | X=553402.299 | Y=4538552.729 |
| P270 | X=553395.065 | Y=4538553.710 |
| P271 | X=553389.547 | Y=4538551.504 |
| P272 | X=553382.558 | Y=4538553.464 |
| P273 | X=553379.449 | Y=4538560.168 |
| P274 | X=553373.360 | Y=4538579.875 |
| P275 | X=553363.450 | Y=4538584.465 |
| P276 | X=553354.997 | Y=4538594.806 |
| P277 | X=553345.378 | Y=4538599.903 |
| P278 | X=553337.362 | Y=4538598.738 |
| P279 | X=553332.698 | Y=4538600.340 |
| P280 | X=553332.261 | Y=4538606.312 |
| P281 | X=553314.480 | Y=4538624.809 |
| P282 | X=553292.283 | Y=4538641.914 |
| P283 | X=553275.098 | Y=4538668.505 |
| P284 | X=553266.687 | Y=4538676.719 |
| P285 | X=553261.863 | Y=4538679.126 |
| P286 | X=553242.527 | Y=4538683.585 |
| P287 | X=553233.418 | Y=4538699.191 |
| P288 | X=553219.846 | Y=4538712.196 |
| P289 | X=553208.319 | Y=4538721.857 |
| P290 | X=553192.449 | Y=4538737.367 |
| P291 | X=553178.133 | Y=4538739.411 |
| P292 | X=553161.401 | Y=4538749.444 |
| P293 | X=553149.131 | Y=4538758.176 |
| P294 | X=553143.367 | Y=4538767.651 |
| P295 | X=553130.539 | Y=4538776.197 |
| P296 | X=553113.389 | Y=4538779.052 |
| P297 | X=553105.023 | Y=4538786.484 |
| P298 | X=553102.420 | Y=4538802.276 |
| P299 | X=553100.004 | Y=4538810.451 |
| P300 | X=553083.643 | Y=4538820.483 |
| P301 | X=553075.351 | Y=4538815.216 |
| P302 | X=553063.342 | Y=4538809.761 |
| P303 | X=553039.506 | Y=4538818.307 |
| P304 | X=553028.042 | Y=4538829.036 |
| P305 | X=553027.860 | Y=4538845.219 |
| P306 | X=553018.035 | Y=4538854.674 |
| P307 | X=553022.765 | Y=4538870.857 |
| P308 | X=553020.218 | Y=4538881.949 |
| P309 | X=553013.085 | Y=4538884.821 |
| P310 | X=553001.590 | Y=4538896.570 |
| P311 | X=552990.878 | Y=4538902.836 |
| P312 | X=552976.509 | Y=4538904.402 |
| P313 | X=552967.103 | Y=4538900.225 |
| P314 | X=552958.743 | Y=4538899.964 |
| P315 | X=552945.158 | Y=4538900.747 |
| P316 | X=552919.815 | Y=4538909.363 |
| P317 | X=552895.661 | Y=4538900.831 |
| P318 | X=552892.349 | Y=4538898.539 |
| P319 | X=552891.685 | Y=4538893.773 |
| P320 | X=552886.977 | Y=4538888.163 |
| P321 | X=552881.665 | Y=4538885.569 |
| P322 | X=552870.618 | Y=4538882.915 |
| P323 | X=552861.683 | Y=4538877.848 |
| P324 | X=552858.665 | Y=4538869.764 |
| P325 | X=552823.998 | Y=4538843.913 |
| P326 | X=552817.814 | Y=4538830.936 |
| P327 | X=552808.951 | Y=4538827.228 |
| P328 | X=552798.644 | Y=4538825.168 |
| P329 | X=552792.460 | Y=4538817.134 |
| P330 | X=552790.811 | Y=4538809.100 |
| P331 | X=552766.508 | Y=4538804.064 |
| P332 | X=552731.841 | Y=4538804.559 |
| P333 | X=552680.088 | Y=4538804.559 |
| P334 | X=552659.040 | Y=4538808.519 |
| P335 | X=552626.353 | Y=4538808.519 |
| P336 | X=552609.411 | Y=4538813.016 |
| P337 | X=552561.867 | Y=4538822.915 |

**ΕΘΝΙΚΟ ΤΥΠΟΓΡΑΦΕΙΟ**

Για τεχνικούς λόγους στο σχεδιάγραμμα, έγινε σμίκρυνση, κατά ποσοστό 35%

ΘΕΩΡΗΘΗΚΕ
ΣΥΝΟΔΕΥΕΙ ΤΗΝ ΥΠ' ΑΡΙΘΜ. 4771
ΑΠΟΦΑΣΗ ΤΗΣ Δ/ΝΣΗΣ ΠΕ.ΧΩ.
Καβάλα 28 / 09 / 09
Η Προϊσταμένη ΔΙ.ΠΕ.ΧΩ.
Αλεξάνδρα Παπαοπούλου
Αρχιτέκτων Μηχ/κός με Α' βαθμό

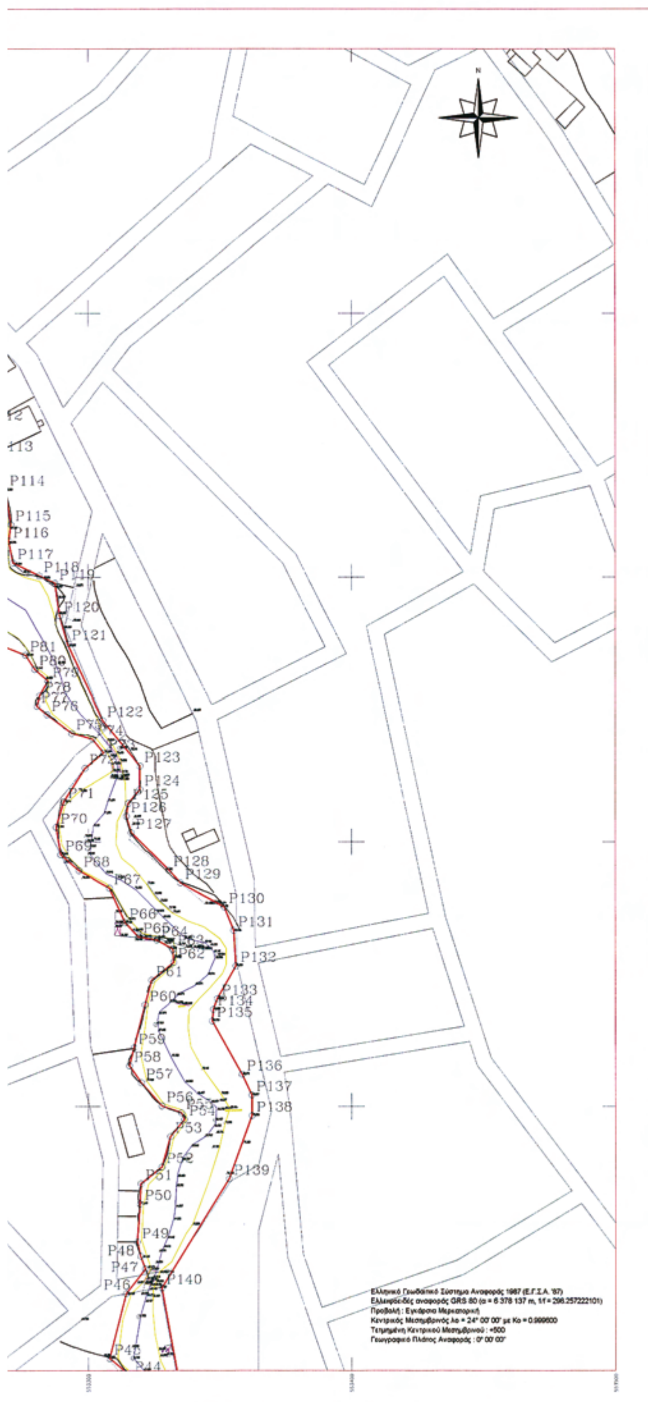


ΥΠΟΜΝΗΜΑ

ΟΡΙΟΓΡΑΜΜΗ ΡΕΜΑΤΟΣ

ΓΡΑΜΜΗ ΡΟΗΣ ΡΕΜΑΤΟΣ

ΓΡΑΜΜΗ ΠΛΗΜΜΥΡΑΣ

ΓΕΩΡΓΟΥΛΙΑΣ ΓΕΩΡΓΙΟΣ
ΑΓΡ. ΤΟΠΟΓΡΑΦΟΣ ΜΗΧΑΝΙΚΟΣ

Καβάλα 28 / 5 /20 09
Ο Προϊστάμενος
Τμήματος Εκτέλεσης Έργων
Καραβάς Θωμάς
Τοπογράφος Μηχ/κός

ΘΕΩΡΗΘΗΚΕ
28 / 5 /20 09
Ο ΔΙΕΥΘΥΝΤΗΣ
ΤΕΧΝ. ΥΠΗΡΕΣΙΩΝ
ΣΤΡΑΤΟΣ ΚΑΛΠΑΚΙΔΗΣ
ΜΗΧΑΝΟΛΟΓΟΣ - ΜΗΧΑΝΙΚΟΣ

ΕΛΛΗΝΙΚΗ ΔΗΜΟΚΡΑΤΙΑ
ΝΟΜΑΡΧΙΑΚΗ ΑΥΤΟΔΙΟΙΚΗΣΗ
ΔΡΑΜΑΣ - ΚΑΒΑΛΑΣ - ΞΑΝΘΗΣ
ΝΟΜΑΡΧΙΑΚΟ ΔΙΑΜΕΡΙΣΜΑ ΚΑΒΑΛΑΣ

ΠΙΝ.2

ΝΟΜΟΣ ΚΑΒΑΛΑΣ
ΔΗΜΟΣ ΧΡΥΣΟΥΠΟΛΗΣ
Δ.Δ. ΠΕΡΝΗΣ

| ΚΑΘΟΡΙΣΜΟΣ ΟΡΙΟΓΡΑΜΜΩΝ ΚΕΝΤΡΙΚΟΥ ΡΕΜΑΤΟΣ ΠΕΡΝΗΣ | ΤΟΠΟΓΡΑΦΙΚΟ ΔΙΑΓΡΑΜΜΑ | ΚΛΙΜΑΚΑ 1:1000 |
|---|---|---|

ΚΛΙΜΑΚΑ: 1:1000

| Ο Συντάξας την τοπογραφική αποτύπωση | Ημερομηνία | Σφραγίδα |
|---|---|---|
| ΒΕΛΩΝΑΣ ΒΑΣΙΛΕΙΟΣ<br>Αγρ. Τοπογράφος Μηχανικός | ΔΕΚΕΜΒΡΙΟΣ 2008 | ΒΑΣΙΛΕΙΟΣ Ε. ΒΕΛΩΝΑΣ<br>ΔΙΠΛ. ΑΓΡΟΝ. & ΤΟΠΟΓΡΑΦΟΣ ΜΗΧΑΝΙΚΟΣ<br>ΠΟΛΥΤΕΧΝΙΚΗΣ ΣΧΟΛΗΣ Α.Π.Θ.<br>ΜΕΛΟΣ Τ.Ε.Ε. ΑΡΙΘΜ. ΜΗΤΡΩΟΥ 91635 |

| Ο Συντάξας την υδραγεωλογική μελέτη | Ημερομηνία | Σφραγίδα |
|---|---|---|
| ΜΑΥΡΙΔΗΣ ΘΩΜΑΣ<br>Διπλωματούχος Πολιτικός Μηχανικός | ΔΕΚΕΜΒΡΙΟΣ 2008 | ΜΑΥΡΙΔΗΣ Θ. ΘΩΜΑΣ<br>ΔΙΠΛ. ΠΟΛΙΤΙΚΟΣ ΜΗΧ/ΚΟΣ ΑΠΘ<br>Μέλος Τ.Ε.Ε. - Αρ. μητρώου 46514 |

| ΕΛΕΓΧΘΗΚΕ ως προς την ακρίβεια της αποτύπωσης | ΘΕΩΡΗΘΗΚΕ Ο Προϊστάμενος Δ.Τ.Υ. Ν.ΚΑΒΑΛΑΣ |
|---|---|
| ΓΕΩΡΓΙΟΣ ΓΕΩΡΓΟΥΛΙΑΣ<br>Αγρ. Τοπογράφος Μηχανικός | ΕΥΣΤΡΑΤΙΟΣ ΚΑΛΠΑΚΙΔΗΣ<br>Μηχανολόγος Μηχανικός |

| ΕΛΕΓΧΘΗΚΕ ως προς τον καθορισμό των οριογραμμών των ρεμάτων | ΘΕΩΡΗΘΗΚΕ Ο Προϊστάμενος Δ.Τ.Υ. Ν.ΚΑΒΑΛΑΣ |
|---|---|
| ΓΕΩΡΓΙΟΣ ΓΕΩΡΓΟΥΛΙΑΣ<br>Αγρ. Τοπογράφος Μηχανικός | ΕΥΣΤΡΑΤΙΟΣ ΚΑΛΠΑΚΙΔΗΣ<br>Μηχανολόγος Μηχανικός |

ΘΕΩΡΗΣΗ
Συνοδεύει την υπ΄αριθμ. 179/2009 απόφαση του Δημοτικού Συμβουλίου Δήμου ΧΡΥΣΟΥΠΟΛΗΣ
Ο Δήμαρχος Χρυσούπολης
ΜΙΧΑΗΛΙΔΗΣ ΣΑΒΒΑΣ

ΜΑΥΡΙΔΗΣ Θ. ΘΩΜΑΣ - ΠΟΛΙΤΙΚΟΣ ΜΗΧ/ΚΟΣ Α.Π.Θ.
ΕΡΥΘΡΟΥ ΣΤΑΥΡΟΥ 34 - ΚΑΒΑΛΑ - 654 03 ΤΗΛ. 2510 226 618 - e-mail: tmavri@tee.gr

## ΣΥΝΤΕΤΓΜΕΝΕΣ ΚΟΡΥΦΩΝ ΡΕΜΜΑΤΟΣ ΕΓΣΑ 87


| | | |
|---|---|---|
| P1 | X=552534.133 | Y=4538842.999 |
| P2 | X=552925.660 | Y=4538960.219 |
| P3 | X=552932.312 | Y=4538951.966 |
| P4 | X=552948.714 | Y=4538949.674 |
| P5 | X=552969.820 | Y=4538948.184 |
| P6 | X=552997.095 | Y=4538927.329 |
| P7 | X=553001.672 | Y=4538924.898 |
| P8 | X=553012.329 | Y=4538925.041 |
| P9 | X=553019.409 | Y=4538922.969 |
| P10 | X=553030.710 | Y=4538914.106 |
| P11 | X=553048.396 | Y=4538898.191 |
| P12 | X=553052.277 | Y=4538877.406 |
| P13 | X=553056.835 | Y=4538861.757 |
| P14 | X=553054.331 | Y=4538851.537 |
| P15 | X=553046.679 | Y=4538848.892 |
| P16 | X=553047.394 | Y=4538837.242 |
| P17 | X=553054.331 | Y=4538838.172 |
| P18 | X=553063.414 | Y=4538838.815 |
| P19 | X=553072.302 | Y=4538842.870 |
| P20 | X=553098.462 | Y=4538838.640 |
| P21 | X=553125.473 | Y=4538830.199 |
| P22 | X=553167.764 | Y=4538816.543 |
| P23 | X=553173.284 | Y=4538812.406 |
| P24 | X=553179.054 | Y=4538801.563 |
| P25 | X=553182.831 | Y=4538784.350 |
| P26 | X=553189.981 | Y=4538778.458 |
| P27 | X=553210.953 | Y=4538767.786 |
| P28 | X=553228.461 | Y=4538759.040 |
| P29 | X=553230.531 | Y=4538755.217 |
| P30 | X=553234.990 | Y=4538734.688 |
| P31 | X=553246.993 | Y=4538711.160 |
| P32 | X=553252.663 | Y=4538707.016 |
| P33 | X=553257.656 | Y=4538703.887 |
| P34 | X=553262.902 | Y=4538694.415 |
| P35 | X=553269.102 | Y=4538692.395 |
| P36 | X=553291.811 | Y=4538700.767 |
| P37 | X=553308.347 | Y=4538707.157 |
| P38 | X=553309.450 | Y=4538715.530 |
| P39 | X=553297.985 | Y=4538719.495 |
| P40 | X=553292.032 | Y=4538743.952 |
| P41 | X=553298.646 | Y=4538755.629 |
| P42 | X=553308.347 | Y=4538778.323 |
| P43 | X=553318.126 | Y=4538793.104 |
| P44 | X=553315.944 | Y=4538798.159 |
| P45 | X=553308.207 | Y=4538804.602 |
| P46 | X=553314.488 | Y=4538828.902 |
| P47 | X=553321.784 | Y=4538838.380 |
| P48 | X=553320.020 | Y=4538843.205 |
| P49 | X=553318.720 | Y=4538848.586 |
| P50 | X=553319.838 | Y=4538863.011 |
| P51 | X=553320.117 | Y=4538870.713 |
| P52 | X=553328.102 | Y=4538877.022 |
| P53 | X=553331.365 | Y=4538888.573 |
| P54 | X=553336.658 | Y=4538895.068 |
| P55 | X=553335.543 | Y=4538897.573 |
| P56 | X=553328.116 | Y=4538900.171 |
| P57 | X=553320.316 | Y=4538908.893 |
| P58 | X=553315.764 | Y=4538915.428 |
| P59 | X=553317.528 | Y=4538922.108 |
| P60 | X=553321.706 | Y=4538938.345 |
| P61 | X=553324.211 | Y=4538947.666 |
| P62 | X=553332.567 | Y=4538954.439 |
| P63 | X=553332.289 | Y=4538959.450 |
| P64 | X=553326.202 | Y=4538962.819 |
| P65 | X=553319.271 | Y=4538964.003 |
| P66 | X=553314.142 | Y=4538969.433 |
| P67 | X=553308.268 | Y=4538982.484 |
| P68 | X=553296.460 | Y=4538989.134 |
| P69 | X=553289.503 | Y=4538995.178 |
| P70 | X=553287.714 | Y=4539005.548 |
| P71 | X=553290.577 | Y=4539015.130 |
| P72 | X=553298.766 | Y=4539027.699 |
| P73 | X=553306.109 | Y=4539033.481 |
| P74 | X=553301.744 | Y=4539038.773 |
| P75 | X=553293.729 | Y=4539040.918 |
| P76 | X=553284.345 | Y=4539047.978 |
| P77 | X=553280.480 | Y=4539051.124 |
| P78 | X=553281.554 | Y=4539054.986 |
| P79 | X=553284.703 | Y=4539060.493 |
| P80 | X=553279.693 | Y=4539064.926 |
| P81 | X=553276.187 | Y=4539070.362 |
| P82 | X=553257.478 | Y=4539077.693 |
| P83 | X=553253.685 | Y=4539084.702 |
| P84 | X=553250.465 | Y=4539102.866 |
| P85 | X=553247.882 | Y=4539116.156 |
| P86 | X=553249.957 | Y=4539131.103 |
| P87 | X=553248.168 | Y=4539137.253 |
| P88 | X=553239.352 | Y=4539145.734 |
| P89 | X=553237.277 | Y=4539150.382 |
| P90 | X=553213.804 | Y=4539152.456 |
| P91 | X=553207.062 | Y=4539160.001 |
| P92 | X=553202.053 | Y=4539173.016 |
| P93 | X=553202.053 | Y=4539183.672 |
| P94 | X=553205.617 | Y=4539194.575 |
| P95 | X=553200.178 | Y=4539198.079 |
| P96 | X=553193.093 | Y=4539197.078 |
| P97 | X=553180.570 | Y=4539193.430 |
| P98 | X=553171.904 | Y=4539187.105 |
| P99 | X=553160.544 | Y=4539187.695 |
| P100 | X=553153.610 | Y=4539184.451 |
| P101 | X=553148.298 | Y=4539186.663 |
| P102 | X=553147.561 | Y=4539189.907 |
| P103 | X=553151.249 | Y=4539196.246 |
| P104 | X=553154.938 | Y=4539206.862 |
| P105 | X=553165.560 | Y=4539217.035 |
| P106 | X=553161.134 | Y=4539220.426 |
| P107 | X=553150.954 | Y=4539224.554 |
| P108 | X=553198.078 | Y=4539241.746 |
| P109 | X=553219.216 | Y=4539212.114 |
| P110 | X=553224.487 | Y=4539202.149 |
| P111 | X=553226.481 | Y=4539195.743 |
| P112 | X=553259.915 | Y=4539158.059 |
| P113 | X=553263.898 | Y=4539146.286 |
| P114 | X=553268.544 | Y=4539133.187 |
| P115 | X=553270.701 | Y=4539119.922 |
| P116 | X=553269.871 | Y=4539113.621 |
| P117 | X=553271.530 | Y=4539105.330 |
| P118 | X=553281.486 | Y=4539100.521 |
| P119 | X=553287.460 | Y=4539097.702 |
| P120 | X=553289.119 | Y=4539085.432 |
| P121 | X=553292.111 | Y=4539074.716 |
| P122 | X=553305.717 | Y=4539045.698 |
| P123 | X=553319.814 | Y=4539028.535 |
| P124 | X=553319.814 | Y=4539019.813 |
| P125 | X=553315.372 | Y=4539014.673 |
| P126 | X=553314.671 | Y=4539009.767 |
| P127 | X=553316.463 | Y=4539003.503 |
| P128 | X=553330.786 | Y=4538989.342 |
| P129 | X=553335.160 | Y=4538984.486 |
| P130 | X=553351.793 | Y=4538975.333 |
| P131 | X=553355.354 | Y=4538966.478 |
| P132 | X=553356.176 | Y=4538953.130 |
| P133 | X=553349.087 | Y=4538940.647 |
| P134 | X=553347.649 | Y=4538936.643 |
| P135 | X=553347.238 | Y=4538932.227 |
| P136 | X=553358.541 | Y=4538912.102 |
| P137 | X=553362.228 | Y=4538904.308 |
| P138 | X=553362.295 | Y=4538896.513 |
| P139 | X=553353.620 | Y=4538872.535 |
| P140 | X=553328.023 | Y=4538831.165 |
| P141 | X=553341.634 | Y=4538757.345 |
| P142 | X=553331.431 | Y=4538748.980 |
| P143 | X=553319.136 | Y=4538744.274 |
| P144 | X=553317.540 | Y=4538736.051 |
| P145 | X=553334.821 | Y=4538729.143 |
| P146 | X=553353.431 | Y=4538705.498 |
| P147 | X=553368.319 | Y=4538678.930 |
| P148 | X=553368.053 | Y=4538655.550 |
| P149 | X=553363.002 | Y=4538638.281 |
| P150 | X=553368.271 | Y=4538627.846 |
| P151 | X=553376.918 | Y=4538616.956 |
| P152 | X=553383.304 | Y=4538613.021 |
| P153 | X=553388.519 | Y=4538611.957 |
| P154 | X=553402.568 | Y=4538597.811 |
| P155 | X=553403.970 | Y=4538585.516 |
| P156 | X=553408.015 | Y=4538575.518 |
| P157 | X=553413.975 | Y=4538571.795 |
| P158 | X=553424.937 | Y=4538559.671 |
| P159 | X=553430.578 | Y=4538548.822 |
| P160 | X=553431.851 | Y=4538540.463 |
| P161 | X=553431.425 | Y=4538514.937 |
| P162 | X=553416.054 | Y=4538503.906 |
| P163 | X=553410.715 | Y=4538481.445 |
| P164 | X=553409.047 | Y=4538467.990 |
| P165 | X=553421.793 | Y=4538435.813 |
| P166 | X=553422.296 | Y=4538425.758 |
| P167 | X=553409.551 | Y=4538419.557 |
| P168 | X=553401.095 | Y=4538409.308 |
| P169 | X=553418.479 | Y=4538400.452 |
| P170 | X=553428.876 | Y=4538388.189 |
| P171 | X=553436.750 | Y=4538373.465 |
| P172 | X=553433.383 | Y=4538357.147 |
| P173 | X=553416.754 | Y=4538332.418 |
| P174 | X=553418.338 | Y=4538320.152 |
| P175 | X=553415.998 | Y=4538275.289 |
| P176 | X=553428.096 | Y=4538256.869 |
| P177 | X=553445.007 | Y=4538238.159 |
| P178 | X=553447.809 | Y=4538232.055 |
| P179 | X=553447.190 | Y=4538213.333 |
| P180 | X=553435.246 | Y=4538182.747 |
| P181 | X=553428.743 | Y=4538158.919 |
| P182 | X=553432.614 | Y=4538127.119 |
| P183 | X=553429.672 | Y=4538109.016 |
| P184 | X=553421.001 | Y=4538094.317 |
| P185 | X=553404.279 | Y=4538071.417 |
| P186 | X=553390.792 | Y=4538054.903 |
| P187 | X=553386.296 | Y=4537994.653 |
| P188 | X=553372.811 | Y=4537945.814 |
| P189 | X=553372.656 | Y=4537933.590 |
| P190 | X=553378.075 | Y=4537925.235 |
| P191 | X=553398.668 | Y=4537906.667 |
| P192 | X=553404.552 | Y=4537899.859 |
| P193 | X=553410.853 | Y=4537889.038 |
| P194 | X=553410.853 | Y=4537880.770 |
| P195 | X=553401.141 | Y=4537863.876 |
| P196 | X=553378.449 | Y=4537807.713 |
| P197 | X=553357.690 | Y=4537750.577 |
| P198 | X=553355.164 | Y=4537720.846 |
| P199 | X=553359.476 | Y=4537707.144 |
| P200 | X=553365.554 | Y=4537700.222 |
| P201 | X=553327.532 | Y=4537695.028 |
| P202 | X=553318.668 | Y=4537717.805 |
| P203 | X=553318.984 | Y=4537737.103 |
| P204 | X=553327.748 | Y=4537762.285 |
| P205 | X=553340.874 | Y=4537780.257 |
| P206 | X=553346.342 | Y=4537799.703 |
| P207 | X=553345.198 | Y=4537833.579 |
| P208 | X=553360.991 | Y=4537869.168 |
| P209 | X=553365.634 | Y=4537874.736 |
| P210 | X=553362.616 | Y=4537883.551 |
| P211 | X=553347.293 | Y=4537892.599 |
| P212 | X=553332.435 | Y=4537909.0710 |
| P213 | X=553326.399 | Y=4537922.063 |
| P214 | X=553330.445 | Y=4537933.486 |
| P215 | X=553340.108 | Y=4537947.405 |
| P216 | X=553353.992 | Y=4537958.224 |
| P217 | X=553357.990 | Y=4537964.017 |
| P218 | X=553355.432 | Y=4537969.873 |
| P219 | X=553343.996 | Y=4537987.922 |
| P220 | X=553336.301 | Y=4538005.544 |
| P221 | X=553329.880 | Y=4538029.952 |
| P222 | X=553324.323 | Y=4538041.273 |
| P223 | X=553310.859 | Y=4538048.901 |
| P224 | X=553290.946 | Y=4538062.054 |
| P225 | X=553298.961 | Y=4538074.219 |
| P226 | X=553312.583 | Y=4538077.871 |
| P227 | X=553335.507 | Y=4538062.267 |
| P228 | X=553345.806 | Y=4538058.615 |
| P229 | X=553360.424 | Y=4538065.255 |
| P230 | X=553367.733 | Y=4538077.539 |
| P231 | X=553372.437 | Y=4538118.199 |
| P232 | X=553362.863 | Y=4538119.681 |
| P233 | X=553361.717 | Y=4538124.647 |
| P234 | X=553373.337 | Y=4538148.483 |
| P235 | X=553374.228 | Y=4538154.977 |
| P236 | X=553366.913 | Y=4538171.003 |
| P237 | X=553360.620 | Y=4538181.044 |
| P238 | X=553360.617 | Y=4538190.240 |
| P239 | X=553365.488 | Y=4538199.064 |
| P240 | X=553375.942 | Y=4538204.947 |
| P241 | X=553381.119 | Y=4538210.728 |
| P242 | X=553387.615 | Y=4538222.088 |
| P243 | X=553392.385 | Y=4538227.464 |
| P244 | X=553388.644 | Y=4538256.172 |
| P245 | X=553382.740 | Y=4538270.832 |
| P246 | X=553358.463 | Y=4538305.721 |
| P247 | X=553367.410 | Y=4538313.934 |
| P248 | X=553380.080 | Y=4538316.066 |
| P249 | X=553382.213 | Y=4538320.975 |
| P249' | X=553381.959 | Y=4538327.187 |
| P250 | X=553381.601 | Y=4538340.407 |
| P251 | X=553374.308 | Y=4538370.712 |
| P252 | X=553361.118 | Y=4538396.483 |
| P253 | X=553345.716 | Y=4538409.891 |
| P254 | X=553339.268 | Y=4538422.512 |
| P255 | X=553342.165 | Y=4538435.502 |
| P256 | X=553347.360 | Y=4538443.425 |
| P257 | X=553355.988 | Y=4538446.621 |
| P258 | X=553367.136 | Y=4538448.268 |
| P259 | X=553375.958 | Y=4538457.471 |
| P260 | X=553344.647 | Y=4538486.784 |
| P261 | X=553340.279 | Y=4538496.131 |
| P262 | X=553339.115 | Y=4538509.210 |
| P263 | X=553340.860 | Y=4538527.616 |
| P264 | X=553347.306 | Y=4538534.115 |
| P265 | X=553378.955 | Y=4538539.357 |
| P266 | X=553403.403 | Y=4538526.875 |
| P267 | X=553406.958 | Y=4538533.614 |
| P268 | X=553405.487 | Y=4538545.255 |
| P269 | X=553402.299 | Y=4538552.729 |
| P270 | X=553395.065 | Y=4538553.710 |
| P271 | X=553389.547 | Y=4538551.504 |
| P272 | X=553382.558 | Y=4538553.464 |
| P273 | X=553379.449 | Y=4538560.168 |
| P274 | X=553373.360 | Y=4538579.875 |
| P275 | X=553363.450 | Y=4538584.465 |
| P276 | X=553354.997 | Y=4538594.806 |
| P277 | X=553345.378 | Y=4538599.903 |
| P278 | X=553337.362 | Y=4538598.738 |
| P279 | X=553332.698 | Y=4538600.340 |
| P280 | X=553332.261 | Y=4538606.312 |
| P281 | X=553314.480 | Y=4538624.809 |
| P282 | X=553292.283 | Y=4538641.914 |
| P283 | X=553275.098 | Y=4538668.505 |
| P284 | X=553266.687 | Y=4538676.719 |
| P285 | X=553261.863 | Y=4538679.126 |
| P286 | X=553242.527 | Y=4538683.585 |
| P287 | X=553233.418 | Y=4538699.191 |
| P288 | X=553219.846 | Y=4538712.196 |
| P289 | X=553208.319 | Y=4538721.857 |
| P290 | X=553192.449 | Y=4538737.367 |
| P291 | X=553178.133 | Y=4538739.411 |
| P292 | X=553161.401 | Y=4538749.444 |
| P293 | X=553149.131 | Y=4538758.176 |
| P294 | X=553143.367 | Y=4538767.651 |
| P295 | X=553130.539 | Y=4538776.197 |
| P296 | X=553113.389 | Y=4538779.052 |
| P297 | X=553105.023 | Y=4538786.484 |
| P298 | X=553102.420 | Y=4538802.276 |
| P299 | X=553100.004 | Y=4538810.451 |
| P300 | X=553083.643 | Y=4538820.483 |
| P301 | X=553075.351 | Y=4538815.216 |
| P302 | X=553063.342 | Y=4538809.761 |
| P303 | X=553039.506 | Y=4538818.307 |
| P304 | X=553028.042 | Y=4538829.036 |
| P305 | X=553027.860 | Y=4538845.219 |
| P306 | X=553018.035 | Y=4538854.674 |
| P307 | X=553022.765 | Y=4538870.857 |
| P308 | X=553020.218 | Y=4538881.949 |
| P309 | X=553013.085 | Y=4538884.821 |
| P310 | X=553001.590 | Y=4538896.570 |
| P311 | X=552990.878 | Y=4538902.836 |
| P312 | X=552976.509 | Y=4538904.402 |
| P313 | X=552967.103 | Y=4538900.225 |
| P314 | X=552958.743 | Y=4538899.964 |
| P315 | X=552945.158 | Y=4538900.747 |
| P316 | X=552919.815 | Y=4538899.363 |
| P317 | X=552895.661 | Y=4538900.831 |
| P318 | X=552892.349 | Y=4538898.539 |
| P319 | X=552891.685 | Y=4538893.773 |
| P320 | X=552886.977 | Y=4538888.163 |
| P321 | X=552881.665 | Y=4538885.569 |
| P322 | X=552870.618 | Y=4538882.915 |
| P323 | X=552861.683 | Y=4538877.848 |
| P324 | X=552858.665 | Y=4538869.764 |
| P325 | X=552823.998 | Y=4538843.913 |
| P326 | X=552817.814 | Y=4538830.936 |
| P327 | X=552808.951 | Y=4538827.228 |
| P328 | X=552798.644 | Y=4538825.168 |
| P329 | X=552792.460 | Y=4538817.134 |
| P330 | X=552790.811 | Y=4538809.100 |
| P331 | X=552766.508 | Y=4538804.064 |
| P332 | X=552731.841 | Y=4538804.559 |
| P333 | X=552680.088 | Y=4538804.559 |
| P334 | X=552659.040 | Y=4538808.519 |
| P335 | X=552626.353 | Y=4538808.519 |
| P336 | X=552609.411 | Y=4538813.016 |
| P337 | X=552561.867 | Y=4538822.915 |




**ΕΘΝΙΚΟ ΤΥΠΟΓΡΑΦΕΙΟ**

Για τεχνικούς λόγους στο σχεδιάγραμμα, έγινε σμίκρυνση, κατά ποσοστό 35%

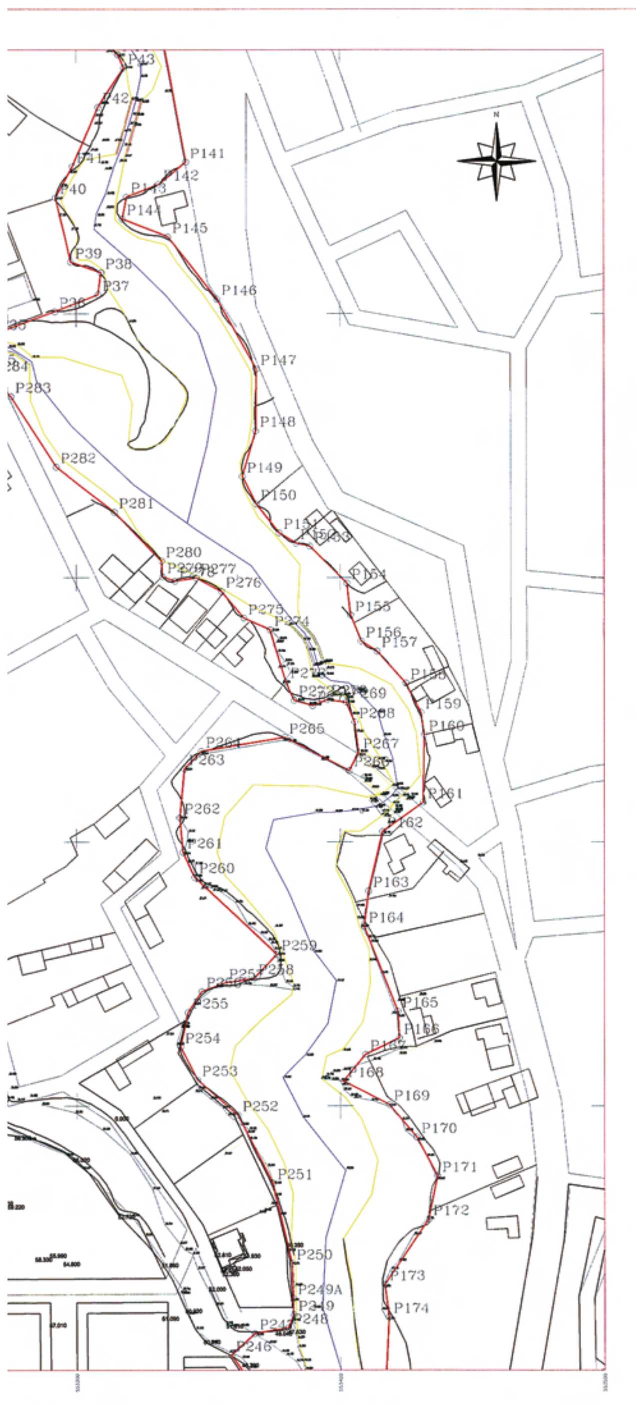


## ΥΠΟΜΝΗΜΑ

ΟΡΙΟΓΡΑΜΜΗ ΡΕΜΑΤΟΣ

ΓΡΑΜΜΗ ΡΟΗΣ ΡΕΜΑΤΟΣ

ΓΡΑΜΜΗ ΠΛΗΜΜΥΡΑΣ

ΓΕΩΡΓΟΥΛΙΑΣ ΓΕΩΡΓΙΟΣ
ΑΓΡ. ΤΟΠΟΓΡΑΦΟΣ ΜΗΧΑΝΙΚΟΣ

Καβάλα 28/5/2009
Ο Προϊστάμενος
Τμήματος Εκτέλεσης Έργων

Καραβάς Θωμάς
Τοπογράφος Μηχ/κός

ΘΕΩΡΗΘΗΚΕ
Καβάλα 28/5/2009
Ο ΔΙΕΥΘΥΝΤΗΣ
Δ/ΝΣΗΣ ΤΕΧΝ. ΥΠΗΡΕΣΙΩΝ

ΣΤΡΑΤΟΣ ΚΑΛΠΑΚΙΔΗΣ
ΜΗΧΑΝΟΛΟΓΟΣ - ΜΗΧΑΝΙΚΟΣ

ΕΛΛΗΝΙΚΗ ΔΗΜΟΚΡΑΤΙΑ
ΝΟΜΑΡΧΙΑΚΗ ΑΥΤΟΔΙΟΙΚΗΣΗ
ΔΡΑΜΑΣ - ΚΑΒΑΛΑΣ - ΞΑΝΘΗΣ
ΝΟΜΑΡΧΙΑΚΟ ΔΙΑΜΕΡΙΣΜΑ ΚΑΒΑΛΑΣ

**ΠΙΝ.3**

ΝΟΜΟΣ ΚΑΒΑΛΑΣ
ΔΗΜΟΣ ΧΡΥΣΟΥΠΟΛΗΣ
Δ.Δ. ΠΕΡΝΗΣ

| ΚΑΘΟΡΙΣΜΟΣ ΟΡΙΟΓΡΑΜΜΩΝ ΚΕΝΤΡΙΚΟΥ ΡΕΜΑΤΟΣ ΠΕΡΝΗΣ | ΤΟΠΟΓΡΑΦΙΚΟ ΔΙΑΓΡΑΜΜΑ | ΚΛΙΜΑΚΑ 1:1000 |
|---|---|---|

ΚΛΙΜΑΚΑ: 1:1000

| Ο Συντάξας την τοπογραφική αποτύπωση | Ημερομηνία | Σφραγίδα |
|---|---|---|
| ΒΕΛΩΝΑΣ ΒΑΣΙΛΕΙΟΣ<br>Αγρ. Τοπογράφος Μηχανικός | ΔΕΚΕΜΒΡΙΟΣ 2008 | ΒΑΣΙΛΕΙΟΣ Ε. ΒΕΛΩΝΑΣ<br>ΔΙΠΛ.ΑΓΡΟΝ.&ΤΟΠΟΓΡΑΦΟΣ ΜΗΧΑΝΙΚΟΣ |

| Ο Συντάξας την υδρογεωλογική μελέτη | Ημερομηνία | Σφραγίδα |
|---|---|---|
| ΜΑΥΡΙΔΗΣ ΘΩΜΑΣ<br>Διπλωματούχος Πολιτικός Μηχανικός | ΔΕΚΕΜΒΡΙΟΣ 2008 | ΜΑΥΡΙΔΗΣ Θ. ΘΩΜΑΣ<br>ΔΙΠΛ. ΠΟΛΙΤΙΚΟΣ ΜΗΧ/ΚΟΣ ΑΠΘ<br>Μέλος Τ.Ε.Ε. - Αρ. μητρώου 46514<br>Ε. Σταυρού 34 Καβάλα ☎ 2510,2266…<br>ΑΦΜ 079592360 - ΔΟΥ Β' Καβάλας |

| ΕΛΕΓΧΘΗΚΕ ως προς την ακρίβεια της αποτύπωσης | ΘΕΩΡΗΘΗΚΕ Ο Προϊστάμενος Δ.Τ.Υ. Ν.ΚΑΒΑΛΑΣ |
|---|---|
| ΓΕΩΡΓΙΟΣ ΓΕΩΡΓΟΥΛΙΑΣ<br>Αγρ. Τοπογράφος Μηχανικός | ΕΥΣΤΡΑΤΙΟΣ ΚΑΛΠΑΚΙΔΗΣ<br>Μηχανολόγος Μηχανικός |

| ΕΛΕΓΧΘΗΚΕ ως προς τον καθορισμό των οριογραμμών των ρεμάτων | ΘΕΩΡΗΘΗΚΕ Ο Προϊστάμενος Δ.Τ.Υ. Ν.ΚΑΒΑΛΑΣ |
|---|---|
| ΓΕΩΡΓΙΟΣ ΓΕΩΡΓΟΥΛΙΑΣ<br>Αγρ. Τοπογράφος Μηχανικός | ΕΥΣΤΡΑΤΙΟΣ ΚΑΛΠΑΚΙΔΗΣ<br>Μηχανολόγος Μηχανικός |

ΘΕΩΡΗΣΗ
Συνοδεύει την υπ΄αριθμ. 179/2009
απόφαση του Δημοτικού Συμβουλίου Δήμου ΧΡΥΣΟΥΠΟΛΗΣ

Ο Δήμαρχος Χρυσούπολης

ΜΙΧΑΗΛΙΔΗΣ ΣΑΒΒΑΣ

ΜΑΥΡΙΔΗΣ Θ. ΘΩΜΑΣ - ΠΟΛΙΤΙΚΟΣ ΜΗΧ/ΚΟΣ Α.Π.Θ.
ΕΡΥΘΡΟΥ ΣΤΑΥΡΟΥ 34 - ΚΑΒΑΛΑ - 654 03 ΤΗΛ. 2510 226 618 - e-mail: tmavri@tee.gr

ΣΥΝΤΕΤΑΓΜΕΝΕΣ ΚΟΡΥΦΩΝ ΡΕΜΜΑΤΟΣ ΕΓΣΑ 87

P1 X=552534.133 Y=4538842.959
P2 X=552925.660 Y=4538960.219
P3 X=552932.312 Y=4538951.966
P4 X=552948.714 Y=4538949.674
P5 X=552969.820 Y=4538948.184
P6 X=552997.095 Y=4538927.329
P7 X=553001.672 Y=4538924.898
P8 X=553012.329 Y=4538925.041
P9 X=553019.409 Y=4538922.969
P10 X=553030.710 Y=4538914.106
P11 X=553048.396 Y=4538898.191
P12 X=553052.277 Y=4538877.406
P13 X=553056.835 Y=4538861.757
P14 X=553054.331 Y=4538851.537
P15 X=553046.679 Y=4538848.892
P16 X=553047.394 Y=4538837.242
P17 X=553054.331 Y=4538838.172
P18 X=553063.414 Y=4538838.815
P19 X=553072.302 Y=4538842.870
P20 X=553098.462 Y=4538838.640
P21 X=553125.473 Y=4538830.199
P22 X=553167.764 Y=4538816.543
P23 X=553173.284 Y=4538812.406
P24 X=553179.054 Y=4538801.563
P25 X=553182.831 Y=4538784.350
P26 X=553189.981 Y=4538778.458
P27 X=553210.953 Y=4538767.786
P28 X=553228.461 Y=4538759.040
P29 X=553230.531 Y=4538755.217
P30 X=553234.990 Y=4538734.688
P31 X=553246.993 Y=4538711.360
P32 X=553252.663 Y=4538707.016
P33 X=553257.656 Y=4538703.887
P34 X=553262.902 Y=4538694.415
P35 X=553269.102 Y=4538692.395
P36 X=553291.811 Y=4538700.767
P37 X=553308.347 Y=4538707.157
P38 X=553309.450 Y=4538715.530
P39 X=553297.985 Y=4538719.495
P40 X=553292.032 Y=4538743.952
P41 X=553298.646 Y=4538755.629
P42 X=553308.347 Y=4538778.323
P43 X=553318.126 Y=4538793.104
P44 X=553315.944 Y=4538798.159
P45 X=553308.207 Y=4538804.602
P46 X=553314.488 Y=4538828.902
P47 X=553321.784 Y=4538838.380
P48 X=553320.020 Y=4538843.205
P49 X=553318.720 Y=4538848.586
P50 X=553319.838 Y=4538863.011
P51 X=553320.117 Y=4538870.713
P52 X=553328.102 Y=4538877.022
P53 X=553331.363 Y=4538888.573
P54 X=553336.658 Y=4538895.068
P55 X=553335.543 Y=4538897.573
P56 X=553328.116 Y=4538900.171
P57 X=553320.316 Y=4538908.893
P58 X=553315.764 Y=4538915.428
P59 X=553317.528 Y=4538922.108
P60 X=553321.706 Y=4538938.345
P61 X=553324.211 Y=4538947.666
P62 X=553332.567 Y=4538954.439
P63 X=553332.289 Y=4538959.450
P64 X=553326.202 Y=4538962.819
P65 X=553319.271 Y=4538964.003
P66 X=553314.142 Y=4538969.433
P67 X=553308.268 Y=4538982.484
P68 X=553296.460 Y=4538989.134
P69 X=553289.503 Y=4538995.178
P70 X=553287.714 Y=4539005.548
P71 X=553290.577 Y=4539015.130
P72 X=553298.766 Y=4539027.699
P73 X=553306.109 Y=4539033.481
P74 X=553301.744 Y=4539038.773
P75 X=553293.729 Y=4539040.918
P76 X=553284.345 Y=4539047.978
P77 X=553280.480 Y=4539051.124
P78 X=553281.554 Y=4539054.986
P79 X=553284.703 Y=4539060.493
P80 X=553279.693 Y=4539064.926
P81 X=553276.187 Y=4539070.362
P82 X=553257.478 Y=4539077.693
P83 X=553253.685 Y=4539084.702
P84 X=553250.465 Y=4539102.866
P85 X=553247.882 Y=4539116.156
P86 X=553249.957 Y=4539130.303
P87 X=553248.168 Y=4539137.253
P88 X=553239.352 Y=4539145.734
P89 X=553237.277 Y=4539150.382
P90 X=553213.804 Y=4539152.456
P91 X=553207.062 Y=4539160.001
P92 X=553202.053 Y=4539173.016
P93 X=553202.053 Y=4539183.672
P94 X=553205.687 Y=4539194.575
P95 X=553200.178 Y=4539198.079
P96 X=553193.093 Y=4539197.078
P97 X=553180.570 Y=4539193.430
P98 X=553171.904 Y=4539187.305
P99 X=553160.544 Y=4539187.695
P100 X=553153.610 Y=4539184.451
P101 X=553148.298 Y=4539186.663
P102 X=553147.561 Y=4539189.907
P103 X=553151.249 Y=4539196.246
P104 X=553154.938 Y=4539206.862
P105 X=553165.560 Y=4539217.035
P106 X=553161.134 Y=4539220.426
P107 X=553150.954 Y=4539224.554
P108 X=553198.078 Y=4539241.746
P109 X=553219.216 Y=4539212.114
P110 X=553224.487 Y=4539202.149
P111 X=553226.481 Y=4539195.743
P112 X=553259.915 Y=4539158.059
P113 X=553263.898 Y=4539146.286
P114 X=553268.544 Y=4539133.187
P115 X=553270.701 Y=4539119.922
P116 X=553269.871 Y=4539113.621
P117 X=553271.530 Y=4539105.330
P118 X=553281.486 Y=4539100.521
P119 X=553287.460 Y=4539097.702
P120 X=553289.119 Y=4539083.432
P121 X=553292.111 Y=4539074.786
P122 X=553305.717 Y=4539045.698
P123 X=553319.814 Y=4539028.535
P124 X=553319.814 Y=4539019.883
P125 X=553315.372 Y=4539014.673
P126 X=553314.671 Y=4539009.767
P127 X=553316.463 Y=4539003.503
P128 X=553330.786 Y=4538989.342
P129 X=553335.160 Y=4538984.486
P130 X=553351.793 Y=4538975.333
P131 X=553355.354 Y=4538966.478
P132 X=553356.176 Y=4538953.130
P133 X=553349.087 Y=4538940.647
P134 X=553347.649 Y=4538936.643
P135 X=553347.238 Y=4538932.227
P136 X=553358.541 Y=4538912.102
?137 X=553362.228 Y=4538904.308
P138 X=553362.295 Y=4538896.513
P139 X=553353.620 Y=4538872.535
P140 X=553328.023 Y=4538831.165
P141 X=553341.634 Y=4538757.345
P142 X=553331.431 Y=4538748.980
P143 X=553319.136 Y=4538744.274
P144 X=553317.540 Y=4538736.051
P145 X=553334.821 Y=4538729.143
P146 X=553353.431 Y=4538705.498
P147 X=553368.319 Y=4538678.930
P148 X=553368.053 Y=4538655.550
P149 X=553363.002 Y=4538638.281
P150 X=553368.271 Y=4538627.846
P151 X=553376.918 Y=4538636.956
P152 X=553383.304 Y=4538613.021
P153 X=553388.519 Y=4538611.957
P154 X=553402.568 Y=4538597.811
P155 X=553403.970 Y=4538585.516
P156 X=553408.015 Y=4538575.518
P157 X=553413.975 Y=4538571.795
P158 X=553424.937 Y=4538559.671
P159 X=553430.578 Y=4538548.822
P160 X=553431.851 Y=4538540.463
P161 X=553431.425 Y=4538514.937
P162 X=553416.054 Y=4538503.906
P163 X=553410.715 Y=4538481.445
P164 X=553409.047 Y=4538467.990
P165 X=553421.793 Y=4538435.813
P166 X=553422.296 Y=4538425.758
P167 X=553409.551 Y=4538419.557
P168 X=553401.095 Y=4538409.308
P169 X=553418.479 Y=4538400.452
P170 X=553428.876 Y=4538388.189
P171 X=553436.750 Y=4538373.465
P172 X=553433.383 Y=4538357.147
P173 X=553436.754 Y=4538332.488
P174 X=553418.338 Y=4538320.152
P175 X=553415.998 Y=4538275.289
P176 X=553428.096 Y=4538256.169
P177 X=553445.097 Y=4538238.159
P178 X=553447.809 Y=4538232.055
P179 X=553447.190 Y=4538213.333
P180 X=553435.246 Y=4538182.747
P181 X=553428.743 Y=4538158.919
P182 X=553432.614 Y=4538127.119
P183 X=553429.672 Y=4538109.016
P184 X=553421.001 Y=4538094.317
P185 X=553404.279 Y=4538071.417
P186 X=553390.792 Y=4538054.903
P187 X=553386.256 Y=4537994.653
P188 X=553372.811 Y=4537945.814
P189 X=553372.656 Y=4537933.590
P190 X=553378.075 Y=4537925.235
P191 X=553398.668 Y=4537906.667
P192 X=553404.552 Y=4537899.859
P193 X=553410.853 Y=4537889.038
P194 X=553410.853 Y=4537880.770
P195 X=553401.141 Y=4537863.876
P196 X=553378.449 Y=4537807.713
P197 X=553357.690 Y=4537750.577
P198 X=553355.864 Y=4537720.846
P199 X=553359.476 Y=4537707.144
P200 X=553365.554 Y=4537700.222
P201 X=553327.532 Y=4537695.028
P202 X=553318.668 Y=4537717.805
P203 X=553318.984 Y=4537737.103
P204 X=553327.748 Y=4537762.285
P205 X=553340.874 Y=4537780.257
P206 X=553346.342 Y=4537799.703
P207 X=553345.198 Y=4537833.579
P208 X=553360.991 Y=4537869.168
P209 X=553365.634 Y=4537874.736
P210 X=553362.616 Y=4537883.551
P211 X=553347.293 Y=4537892.599
P212 X=553332.435 Y=4537909.0710
P213 X=553326.399 Y=4537922.063
P214 X=553330.445 Y=4537933.486
P215 X=553340.108 Y=4537947.405
P216 X=553353.992 Y=4537958.224
P217 X=553357.990 Y=4537964.017
P218 X=553355.432 Y=4537969.873
P219 X=553343.996 Y=4537987.922
P220 X=553336.301 Y=4538005.544
P221 X=553329.889 Y=4538029.952
P222 X=553324.323 Y=4538041.273
P223 X=553310.859 Y=4538048.901
P224 X=553290.946 Y=4538062.054
P225 X=553298.961 Y=4538074.219
P226 X=553312.583 Y=4538077.871
P227 X=553335.507 Y=4538062.267
P228 X=553345.806 Y=4538058.615
P229 X=553360.424 Y=4538065.255
P230 X=553367.733 Y=4538077.539
P231 X=553372.437 Y=4538118.199
P232 X=553362.863 Y=4538119.681
P233 X=553361.717 Y=4538124.647
P234 X=553373.337 Y=4538148.483
P235 X=553374.221 Y=4538154.977
P236 X=553366.913 Y=4538171.003
P237 X=553360.620 Y=4538181.044
P238 X=553360.617 Y=4538190.240
P239 X=553365.488 Y=4538199.064
P240 X=553375.942 Y=4538204.947
P241 X=553381.119 Y=4538210.728
P242 X=553387.615 Y=4538222.088
P243 X=553392.385 Y=4538227.464
P244 X=553388.644 Y=4538256.172
P245 X=553382.740 Y=4538270.832
P246 X=553358.463 Y=4538305.721
P247 X=553367.410 Y=4538313.934
P248 X=553380.080 Y=4538316.066
P249 X=553382.213 Y=4538320.975
P249? X=553381.959 Y=4538327.187
P250 X=553381.601 Y=4538340.407
P251 X=553374.308 Y=4538370.712
P252 X=553361.118 Y=4538396.483
P253 X=553345.716 Y=4538409.891
P254 X=553339.268 Y=4538422.512
P255 X=553342.165 Y=4538435.502
P256 X=553347.360 Y=4538443.423
P257 X=553355.988 Y=4538446.621
P258 X=553367.136 Y=4538448.268
P259 X=553375.958 Y=4538457.471
P260 X=553344.647 Y=4538486.784
P261 X=553340.279 Y=4538496.131
P262 X=553339.115 Y=4538509.210
P263 X=553340.860 Y=4538527.616
P264 X=553347.306 Y=4538534.115
P265 X=553378.955 Y=4538539.357
P266 X=553403.403 Y=4538526.875
P267 X=553406.958 Y=4538533.614
P268 X=553405.487 Y=4538545.255
P269 X=553402.299 Y=4538552.729
P270 X=553395.065 Y=4538553.710
P271 X=553389.547 Y=4538551.504
P272 X=553382.558 Y=4538553.464
P273 X=553379.449 Y=4538560.168
P274 X=553373.360 Y=4538579.875
P275 X=553363.450 Y=4538584.465
P276 X=553354.997 Y=4538594.806
P277 X=553345.378 Y=4538599.903
P278 X=553337.362 Y=4538598.738
P279 X=553332.698 Y=4538600.340
P280 X=553332.261 Y=4538606.312
P281 X=553314.480 Y=4538624.809
P282 X=553292.283 Y=4538641.914
P283 X=553275.098 Y=4538668.505
P284 X=553266.087 Y=4538676.719
P285 X=553261.863 Y=4538679.126
P286 X=553242.527 Y=4538683.585
P287 X=553233.418 Y=4538699.191
P288 X=553219.846 Y=4538712.196
P289 X=553208.319 Y=4538721.857
P290 X=553192.449 Y=4538737.367
P291 X=553178.133 Y=4538739.411
P292 X=553161.401 Y=4538749.444
P293 X=553149.131 Y=4538758.176
P294 X=553143.367 Y=4538767.651
P295 X=553130.539 Y=4538776.197
P296 X=553113.389 Y=4538779.052
P297 X=553105.023 Y=4538786.484
P298 X=553102.420 Y=4538802.276
P299 X=553100.004 Y=4538810.451
P300 X=553083.643 Y=4538820.483
P301 X=553075.351 Y=4538815.216
P302 X=553063.342 Y=4538809.761
P303 X=553039.506 Y=4538818.307
P304 X=553028.042 Y=4538829.036
P305 X=553027.860 Y=4538845.219
P306 X=553018.035 Y=4538854.674
P307 X=553022.765 Y=4538870.857
P308 X=553020.218 Y=4538881.949
P309 X=553013.085 Y=4538884.821
P310 X=553001.590 Y=4538896.570
P311 X=552990.878 Y=4538902.836
P312 X=552976.509 Y=4538904.402
P313 X=552967.103 Y=4538900.225
P314 X=552958.743 Y=4538899.964
P315 X=552945.158 Y=4538900.747
P316 X=552919.815 Y=4538909.363
P317 X=552895.661 Y=4538900.831
P318 X=552892.349 Y=4538898.539
P319 X=552891.685 Y=4538893.773
P320 X=552886.977 Y=4538888.163
P321 X=552881.665 Y=4538885.569
P322 X=552870.618 Y=4538882.915
P323 X=552861.683 Y=4538877.848
P324 X=552858.665 Y=4538869.764
P325 X=552823.998 Y=4538843.913
P326 X=552817.814 Y=4538830.936
P327 X=552808.951 Y=4538827.228
P328 X=552798.644 Y=4538825.168
P329 X=552792.460 Y=4538817.134
P330 X=552790.811 Y=4538809.300
P331 X=552766.508 Y=4538804.064
P332 X=552731.841 Y=4538804.559
P333 X=552680.088 Y=4538804.559
P334 X=552659.040 Y=4538808.519
P335 X=552626.353 Y=4538808.519
P336 X=552609.411 Y=4538813.016
P337 X=552561.867 Y=4538822.915

**ΕΘΝΙΚΟ ΤΥΠΟΓΡΑΦΕΙΟ**

Για τεχνικούς λόγους στο σχεδιάγραμμα, έγινε σμίκρυνση, κατά ποσοστό 32%

*04004662110090012*






ΥΠΟΜΝΗΜΑ

ΟΡΙΟΓΡΑΜΜΗ ΡΕΜΑΤΟΣ

ΓΡΑΜΜΗ ΡΟΗΣ ΡΕΜΑΤΟΣ

ΓΡΑΜΜΗ ΠΛΗΜΜΥΡΑΣ

ΓΕΩΡΓΟΥΛΙΑΣ ΓΕΩΡΓΙΟΣ
ΑΓΡ. ΤΟΠΟΓΡΑΦΟΣ ΜΗΧΑΝΙΚΟΣ

Καβάλα 28/5/2009
Ο Προϊστάμενος
Τμήματος Εκτέλεσης Έργων

Καραβάς Θωμάς
Τοπογράφος Μηχ/κός




ΕΛΛΗΝΙΚΗ ΔΗΜΟΚΡΑΤΙΑ
ΝΟΜΑΡΧΙΑΚΗ ΑΥΤΟΔΙΟΙΚΗΣΗ
ΔΡΑΜΑΣ - ΚΑΒΑΛΑΣ - ΞΑΝΘΗΣ
ΝΟΜΑΡΧΙΑΚΟ ΔΙΑΜΕΡΙΣΜΑ ΚΑΒΑΛΑΣ

**ΠΙΝ. 4**

ΝΟΜΟΣ ΚΑΒΑΛΑΣ
ΔΗΜΟΣ ΧΡΥΣΟΥΠΟΛΗΣ
Δ.Δ. ΠΕΡΝΗΣ

| ΚΑΘΟΡΙΣΜΟΣ ΟΡΙΟΓΡΑΜΜΩΝ ΚΕΝΤΡΙΚΟΥ ΡΕΜΑΤΟΣ ΠΕΡΝΗΣ | ΤΟΠΟΓΡΑΦΙΚΟ ΔΙΑΓΡΑΜΜΑ | ΚΛΙΜΑΚΑ 1:1000 |
|---|---|---|

ΚΛΙΜΑΚΑ: 1:1000

| Ο Συντάξας την τοπογραφική αποτύπωση | Ημερομηνία | Σφραγίδα |
|---|---|---|
| ΒΕΛΩΝΑΣ ΒΑΣΙΛΕΙΟΣ<br>Αγρ. Τοπογράφος Μηχανικός | ΔΕΚΕΜΒΡΙΟΣ 2008 | ΒΑΣΙΛΕΙΟΣ Ε. ΒΕΛΩΝΑΣ |
| Ο Συντάξας την υδρογεωλογική μελέτη | Ημερομηνία | Σφραγίδα |
| ΜΑΥΡΙΔΗΣ ΘΩΜΑΣ<br>Διπλωματούχος Πολιτικός Μηχανικός | ΔΕΚΕΜΒΡΙΟΣ 2008 | ΜΑΥΡΙΔΗΣ Θ. ΘΩΜΑΣ<br>ΔΙΠΛ. ΠΟΛΙΤΙΚΟΣ ΜΗΧ/ΚΟΣ ΑΠΘ<br>Μέλος Τ.Ε.Ε. |

| ΕΛΕΓΧΘΗΚΕ ως προς την ακρίβεια της αποτύπωσης | ΘΕΩΡΗΘΗΚΕ Ο Προϊστάμενος Δ.Τ.Υ. Ν.ΚΑΒΑΛΑΣ |
|---|---|
| ΓΕΩΡΓΙΟΣ ΓΕΩΡΓΟΥΛΙΑΣ<br>Αγρ. Τοπογράφος Μηχανικός | ΕΥΣΤΡΑΤΙΟΣ ΚΑΛΠΑΚΙΔΗΣ<br>Μηχανολόγος Μηχανικός |
| ΕΛΕΓΧΘΗΚΕ ως προς τον καθορισμό των οριογραμμών των ρεμάτων | ΘΕΩΡΗΘΗΚΕ Ο Προϊστάμενος Δ.Τ.Υ. Ν.ΚΑΒΑΛΑΣ |
| ΓΕΩΡΓΙΟΣ ΓΕΩΡΓΟΥΛΙΑΣ<br>Αγρ. Τοπογράφος Μηχανικός | ΕΥΣΤΡΑΤΙΟΣ ΚΑΛΠΑΚΙΔΗΣ<br>Μηχανολόγος Μηχανικός |

ΘΕΩΡΗΣΗ
Συνοδεύει την υπ' αριθμ. 179/2009 απόφαση του Δημοτικού Συμβουλίου Δήμου ΧΡΥΣΟΥΠΟΛΗΣ

Ο Δήμαρχος Χρυσούπολης

ΜΙΧΑΗΛΙΔΗΣ ΣΑΒΒΑΣ

ΜΑΥΡΙΔΗΣ Θ. ΘΩΜΑΣ - ΠΟΛΙΤΙΚΟΣ ΜΗΧ/ΚΟΣ Α.Π.Θ.
ΕΡΥΘΡΟΥ ΣΤΑΥΡΟΥ 34 - ΚΑΒΑΛΑ - 654 03 ΤΗΛ. 2510 226 618

Αριθμ. 3975 (2)

Κήρυξη αναδασωτέας έκτασης εμβαδού 223,00 τ.μ. που βρίσκεται στην θέση «Αλουπόστανη ή Καμπασοβούνι» Δημοτικού Διαμερίσματος Σουληναρίου, Δήμου Χιλιοχωρίων, Νομού Μεσσηνίας.

Ο ΓΕΝΙΚΟΣ ΓΡΑΜΜΑΤΕΑΣ
ΠΕΡΙΦΕΡΕΙΑΣ ΠΕΛΟΠΟΝΝΗΣΟΥ

Έχοντας υπόψη:

1. Τις δ/ξεις του π.δ. 51/1987 «Καθορισμός των Περιφερειών της Χώρας για το σχεδιασμό κ.λ.π. της περιφερειακής Ανάπτυξης».

2. Τις δ/ξεις των άρθρων 1 παρ. 1 και 2, 2 παρ. 1 εδ.δ΄, 5 παρ. 3Β, 6 παρ. 7 και 7 παρ. 2 του ν. 2503/1997 «Διοίκηση, Οργάνωση, Στελέχωση της Περιφέρειας κ.λ.π.»

3. Τις δ/ξεις των άρθρων 24 παρ. 1 και 117 παρ.3 του Συντάγματος.

4. Τις δ/ξεις του ν. 998/1979 «περί προστασίας των δασών κ.λ.π.» και ειδικότερα:

α) του άρθρου 41 παρ. 1 β) του άρθρου 38 παρ. 1

5. Τις δ/γές του Υπουργείου Γεωργίας:

α) 160417/1180/8.7.1980 β) 182447/3049/24.9.1980

6. Τις διατάξεις του ν. 3208/2003.

7. Την υπ' αριθμ. 7916/10.9.2009 πρόταση του Δασαρχείου Καλαμάτας περί κηρύξεως αναδασωτέας, της αναφερομένης στο θέμα έκτασης, αποφασίζουμε:

Κηρύσσουμε αναδασωτέα, με σκοπό την προστασία για την επαναδημιουργία της δασικής βλάστησης αποτελούμενης από είδη αείφυλλων πλατύφυλλων, (πουρναριού, σχίνου, κουμαριάς και δρυός), που καταστράφηκε από πυρκαγιά στις 1.3.2009 την δημόσια δασική έκταση, εμβαδού διακοσίων είκοσι τριών τ.μ., (223,00 τ.μ.), που βρίσκεται στην θέση «Αλουπόστανη ή Καμπασοβούνι» Δημοτικού Διαμερίσματος Σουληναρίου, Δήμου Χιλιοχωρίων, Νομού Μεσσηνίας, προσδιορίζεται από τα σημεία: Α, Β, Γ, Δ, Ε και Α και έχει όρια:

Ανατολικά: Με δημόσια δασική έκταση.

Δυτικά: Με ελαιόκτημα Φ. Καρλή.

Βόρεια: Με δημόσια δασική έκταση.

Νότια: Με δημόσια δασική έκταση και ελαιόκτημα Φ. Καρλή

Όπως φαίνεται στο συνημμένο διάγραμμα κλίμακας 1:1000 που συντάχθηκε από τον Δασοπόνο του Δασαρχείου Καλαμάτας Κυριάκο Πίκουλα και εντοπίζεται στο απόσπασμα Φύλλο Χάρτου «Κορώνης» κλίμακας 1:50.000 της Γ.Υ.Σ. και αποτελεί αναπόσπαστο μέρος της απόφασης αυτής. Προβλέπεται φυσική αναγέννηση της δασικής βλάστησης που καταστράφηκε.

Από την εφαρμογή των κανονιστικών διατάξεων της απόφασης αυτής δεν προκαλείται δαπάνη σε βάρος του κρατικού προϋπολογισμού σύμφωνα με το άρθρο 90 του π.δ. 63/2005 «κωδικοποίηση της νομοθεσίας για την Κυβέρνηση και τα Κυβερνητικά όργανα» (Φ.Ε.Κ. 98 Α΄/22.4.2005)

Η απόφαση αυτή να δημοσιευθεί στην Εφημερίδα της Κυβερνήσεως.

Τρίπολη, 6 Οκτωβρίου 2009

Ο Γενικός Γραμματέας Περιφέρειας
ΝΙΚΟΛΑΟΣ Κ. ΑΓΓΕΛΟΠΟΥΛΟΣ

**ΕΘΝΙΚΟ ΤΥΠΟΓΡΑΦΕΙΟ**
Για τεχνικούς λόγους στο σχεδιάγραμμα, έγινε σμίκρυνση, κατά ποσοστό 82%

## ΤΟΠΟΓΡΑΦΙΚΟ ΔΙΑΓΡΑΜΜΑ

ΔΗΜΟΣΙΑΣ ΔΑΣΙΚΗΣ ΕΚΤΑΣΗΣ ΕΜΒΑΔΟΥ 0,223 στρ. ΣΤΗ ΘΕΣΗ " ΑΛΟΥΠΟΣΤΑΝΗ - ΚΑΜΠΑΣΟΒΟΥΝΙ " ΠΕΡΙΟΧΗΣ ΔΗΜΟΤΙΚΟΥ ΔΙΑΜΕΡΙΣΜΑΤΟΣ ΣΟΥΛΗΝΑΡΙΟΥ ΤΟΥ ΔΗΜΟΥ ΧΙΛΙΟΧΩΡΙΩΝ ΤΗΣ ΟΠΟΙΑΣ Η ΔΑΣΙΚΗ ΒΛΑΣΤΗΣΗ ΚΑΤΑΣΤΡΑΦΗΚΕ ΑΠΟ ΠΥΡΚΑΓΙΑ ΤΗΝ 1-3-2009 ΠΟΥ ΘΑ ΚΗΡΥΧΘΕΙ ΩΣ ΑΝΑΔΑΣΩΤΕΑ ΕΚΤΑΣΗ



ΑΠΟΣΠΑΣΜΑ Φ. ΧΑΡΤΟΥ «ΚΟΡΩΝΗ»
ΕΚΔΟΣΗ Γ.Υ.Σ. 1977 – ΚΛΙΜΑΚΑ 1:50000
ΘΕΣΗ ΕΚΤΑΣΗΣ ●

**ΠΙΝΑΚΑΣ ΣΥΝΤΕΤΑΓΜΕΝΩΝ**

| | | |
|---|---|---|
| Α | 304690 | 4091918 |
| Β | 304695 | 4091925 |
| Γ | 304714 | 4091907 |
| Δ | 304707 | 4091903 |
| Ε | 304698 | 4091908 |
| Ζ | 304682 | 4091884 |



Ανήκει στην αριθ. 3975/09 ... Γενικού Γραμματέα Περιφέρειας Πελοποννήσου (Διεύθυνση Δασών Μεσσηνίας)

**ΠΡΟΧΕΙΡΟ ΟΔΟΙΠΟΡΙΚΟ ΣΚΑΡΙΦΗΜΑ**



ΠΥΛΟΣ 13-7-2009
Ο ΣΥΝΤΑΚΤΗΣ

ΚΥΡΙΑΚΟΣ ΠΙΚΟΥΛΑΣ
ΔΑΣΟΠΟΝΟΣ

Καλαμάτα 2-9-2009
Ο Δασάρχης Καλαμάτας

Καταφίδας Σπύρος
Δασολόγος

2-9-
Γεώργιος Σωτηρόπουλος
Δασολόγος

Τρίπολη 6/10/2009
Ο Γενικός Γραμματέας
Περιφέρειας Πελοποννήσου

Νίκος Κ. Αγγελόπουλος

# ΕΘΝΙΚΟ ΤΥΠΟΓΡΑΦΕΙΟ

## ΕΦΗΜΕΡΙΣ ΤΗΣ ΚΥΒΕΡΝΗΣΕΩΣ

### ΠΕΡΙΦΕΡΕΙΑΚΑ ΓΡΑΦΕΙΑ ΠΩΛΗΣΗΣ Φ.Ε.Κ.

**ΘΕΣΣΑΛΟΝΙΚΗ** - Βασ. Όλγας 227 **23104 23956**
**ΠΕΙΡΑΙΑΣ** - Ευριπίδου 63 **210 4135228**
**ΠΑΤΡΑ** - Κορίνθου 327 **2610 638109**
**ΙΩΑΝΝΙΝΑ** - Διοικητήριο **26510 87215**
**ΚΟΜΟΤΗΝΗ** - Δημοκρατίας 1 **25310 22858**
**ΛΑΡΙΣΑ** - Διοικητήριο **2410 597449**
**ΚΕΡΚΥΡΑ** - Σαμαρά 13 **26610 89122**
**ΗΡΑΚΛΕΙΟ** - Πεδιάδος 2 **2810 300781**
**ΜΥΤΙΛΗΝΗ** - Πλ. Κωνσταντινουπόλεως 1 **22510 46654**

### ΤΙΜΗ ΠΩΛΗΣΗΣ ΦΥΛΛΩΝ ΤΗΣ ΕΦΗΜΕΡΙΔΟΣ ΤΗΣ ΚΥΒΕΡΝΗΣΕΩΣ

**Σε έντυπη μορφή**

- Για τα Φ.Ε.Κ. από 1 μέχρι 16 σελίδες σε 1 €, προσαυξανόμενη κατά 0,20 € για κάθε επιπλέον οκτασέλιδο ή μέρος αυτού.
- Για τα φωτοαντίγραφα Φ.Ε.Κ. σε 0,15 € ανά σελίδα.

**Σε μορφή DVD/CD**

| Τεύχος | Ετήσια έκδοση | Τριμηνιαία έκδοση | Μηνιαία έκδοση |
|---|---|---|---|
| **Α΄** | 150 € | 40 € | 15 € |
| **Β΄** | 300 € | 80 € | 30 € |
| **Γ΄** | 50 € | - | - |
| **Υ.Ο.Δ.Δ.** | 50 € | - | - |
| **Δ΄** | 110 € | 30 € | - |

| Τεύχος | Ετήσια έκδοση | Τριμηνιαία έκδοση | Μηνιαία έκδοση |
|---|---|---|---|
| **Α.Α.Π.** | 110 € | 30 € | - |
| **Ε.Β.Ι.** | 100 € | - | - |
| **Α.Ε.Δ.** | 5 € | - | - |
| **Δ.Δ.Σ.** | 200 € | - | 20 € |
| **Α.Ε. - Ε.Π.Ε. και Γ.Ε.ΜΗ.** | - | - | 100 € |

- Η τιμή πώλησης μεμονωμένων Φ.Ε.Κ. σε μορφή cd-rom από εκείνα που διατίθενται σε ψηφιακή μορφή και μέχρι 100 σελίδες, σε 5 € προσαυξανόμενη κατά 1 € ανά 50 σελίδες.
- Η τιμή πώλησης σε μορφή cd-rom/dvd, δημοσιευμάτων μιας εταιρείας στο τεύχος Α.Ε.-Ε.Π.Ε. και Γ.Ε.ΜΗ. σε 5 € ανά έτος.

**ΠΑΡΑΓΓΕΛΙΑ ΚΑΙ ΑΠΟΣΤΟΛΗ Φ.Ε.Κ.: Τηλεφωνικά: 210 4071010 - fax: 210 4071010 - internet: http://www.et.gr**

### ΕΤΗΣΙΕΣ ΣΥΝΔΡΟΜΕΣ Φ.Ε.Κ.

| Τεύχος | Έντυπη μορφή | Ψηφιακή Μορφή |
|---|---|---|
| **Α΄** | 225 € | 190 € |
| **Β΄** | 320 € | 225 € |
| **Γ΄** | 65 € | Δωρεάν |
| **Υ.Ο.Δ.Δ.** | 65 € | Δωρεάν |
| **Δ΄** | 160 € | 80 € |
| **Α.Α.Π.** | 160 € | 80 € |
| **Ε.Β.Ι.** | 65 € | 33 € |

| Τεύχος | Έντυπη μορφή | Ψηφιακή Μορφή |
|---|---|---|
| **Α.Ε.Δ.** | 10 € | Δωρεάν |
| **Α.Ε. - Ε.Π.Ε. και Γ.Ε.ΜΗ.** | 2.250 € | 645 € |
| **Δ.Δ.Σ.** | 225 € | 95 € |
| **Α.Σ.Ε.Π.** | 70€ | Δωρεάν |
| **Ο.Π.Κ.** | - | Δωρεάν |
| **Α΄+ Β΄+ Δ΄ + Α.Α.Π.** | - | 450 € |

- Το τεύχος Α.Σ.Ε.Π. (έντυπη μορφή) θα αποστέλλεται σε συνδρομητές ταχυδρομικά, με την επιβάρυνση των 70 €, ποσό το οποίο αφορά τα ταχυδρομικά έξοδα.
- Για την παροχή πρόσβασης μέσω διαδικτύου σε Φ.Ε.Κ. προηγουμένων ετών και συγκεκριμένα στα τεύχη: **α)** Α, Β, Δ, Α.Α.Π., Ε.Β.Ι. και Δ.Δ.Σ., η τιμή προσαυξάνεται, πέραν του ποσού της ετήσιας συνδρομής του 2007, κατά 40 € ανά έτος και ανά τεύχος και **β)** για το τεύχος Α.Ε.-Ε.Π.Ε. & Γ.Ε.ΜΗ., κατά 60 € ανά έτος παλαιότητας.

* Η καταβολή γίνεται σε όλες τις Δημόσιες Οικονομικές Υπηρεσίες (Δ.Ο.Υ.). Το πρωτότυπο διπλότυπο (έγγραφο αριθμ. πρωτ. 9067/28.2.2005 2η Υπηρεσία Επιτρόπου Ελεγκτικού Συνεδρίου) με φροντίδα των ενδιαφερομένων, πρέπει να αποστέλλεται ή να κατατίθεται στο Εθνικό Τυπογραφείο (Καποδιστρίου 34, Τ.Κ. 104 32 Αθήνα).
* Σημειώνεται ότι φωτοαντίγραφα διπλοτύπων, ταχυδρομικές Επιταγές για την εξόφληση της συνδρομής, δεν γίνονται δεκτά και θα επιστρέφονται.
* Οι οργανισμοί τοπικής αυτοδιοίκησης, τα νομικά πρόσωπα δημοσίου δικαίου, τα μέλη της Ένωσης Ιδιοκτητών Ημερησίου Τύπου Αθηνών και Επαρχίας, οι τηλεοπτικοί και ραδιοφωνικοί σταθμοί, η Ε.Σ.Η.Ε.Α., τα τριτοβάθμια συνδικαλιστικά Όργανα και οι τριτοβάθμιες επαγγελματικές ενώσεις δικαιούνται έκπτωσης πενήντα τοις εκατό (50%) επί της ετήσιας συνδρομής (τρέχον έτος + παλαιότητα).
* Το ποσό υπέρ Τ.Α.Π.Ε.Τ. [5% επί του ποσού συνδρομής (τρέχον έτος + παλαιότητα)], καταβάλλεται ολόκληρο (Κ.Α.Ε. 3512) και υπολογίζεται πριν την έκπτωση.
* Στην Ταχυδρομική συνδρομή του τεύχους Α.Σ.Ε.Π. δεν γίνεται έκπτωση.

**Πληροφορίες για δημοσιεύματα που καταχωρούνται στα Φ.Ε.Κ. στο τηλ.: 210 5279000.**
**Φωτοαντίγραφα παλαιών Φ.Ε.Κ.: Μάρνη 8 τηλ.: 210 8220885, 210 8222924, 210 5279050.**
**Οι πολίτες έχουν τη δυνατότητα ελεύθερης ανάγνωσης των δημοσιευμάτων που καταχωρούνται σε όλα τα τεύχη της Εφημερίδας της Κυβερνήσεως πλην εκείνων που καταχωρούνται στο τεύχος Α.Ε.-Ε.Π.Ε και Γ.Ε.ΜΗ., από την ιστοσελίδα του Εθνικού Τυπογραφείου (www.et.gr).**

**Οι υπηρεσίες εξυπηρέτησης πολιτών λειτουργούν καθημερινά από 08:00 μέχρι 13:00**




**ΑΠΟ ΤΟ ΕΘΝΙΚΟ ΤΥΠΟΓΡΑΦΕΙΟ**
ΚΑΠΟΔΙΣΤΡΙΟΥ 34 * ΑΘΗΝΑ 104 32 * ΤΗΛ. 210 52 79 000 * FAX 210 52 21 004
ΗΛΕΚΤΡΟΝΙΚΗ ΔΙΕΥΘΥΝΣΗ: http://www.et.gr – e-mail: webmaster.et@et.gr